


Схема границ прилегающих территорий

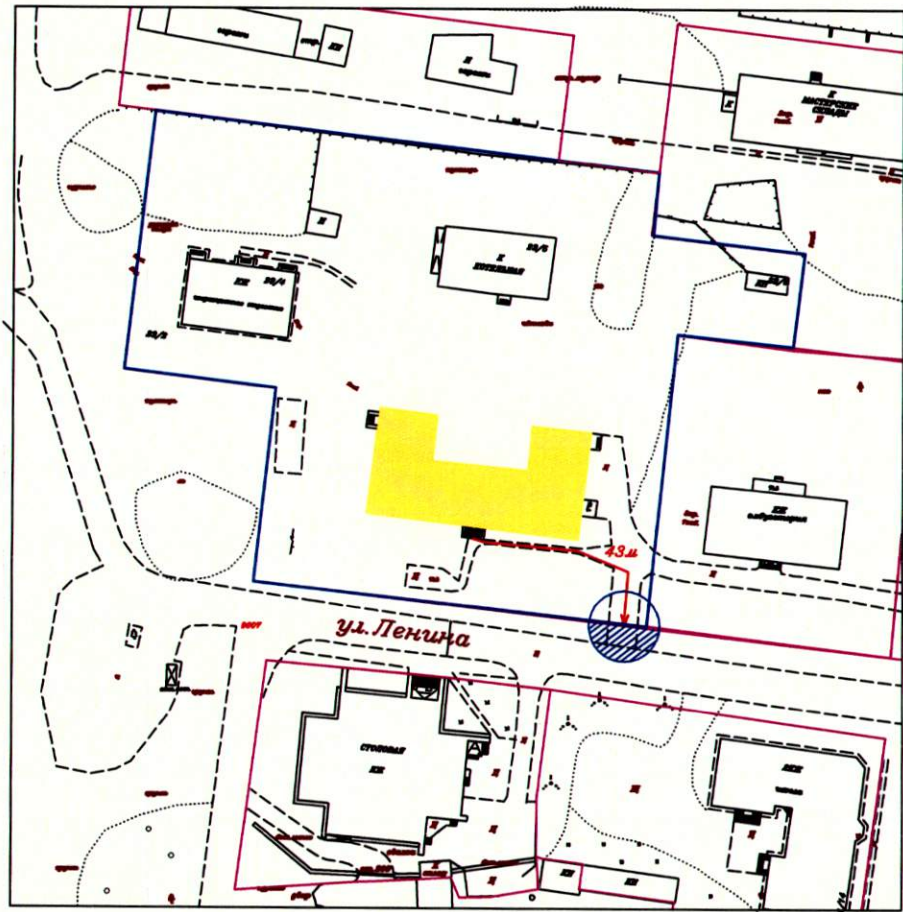




Масштаб 1:1500

Мурманская область
н.п.Африканда
ул. Ленина д. 23.

Объект: ГОБУЗ «Кандалакшская центральная
районная больница» - «амбулатория
н.п. Африканда»

УСЛОВНЫЕ ОБОЗНАЧЕНИЯ:

-  объект
-  граница земельного участка
-  прилегающая территория

Выполнил: Начальник ОАиГ
Сиротенко Ю.П.
5.02.16