


Схема границ прилегающих территорий

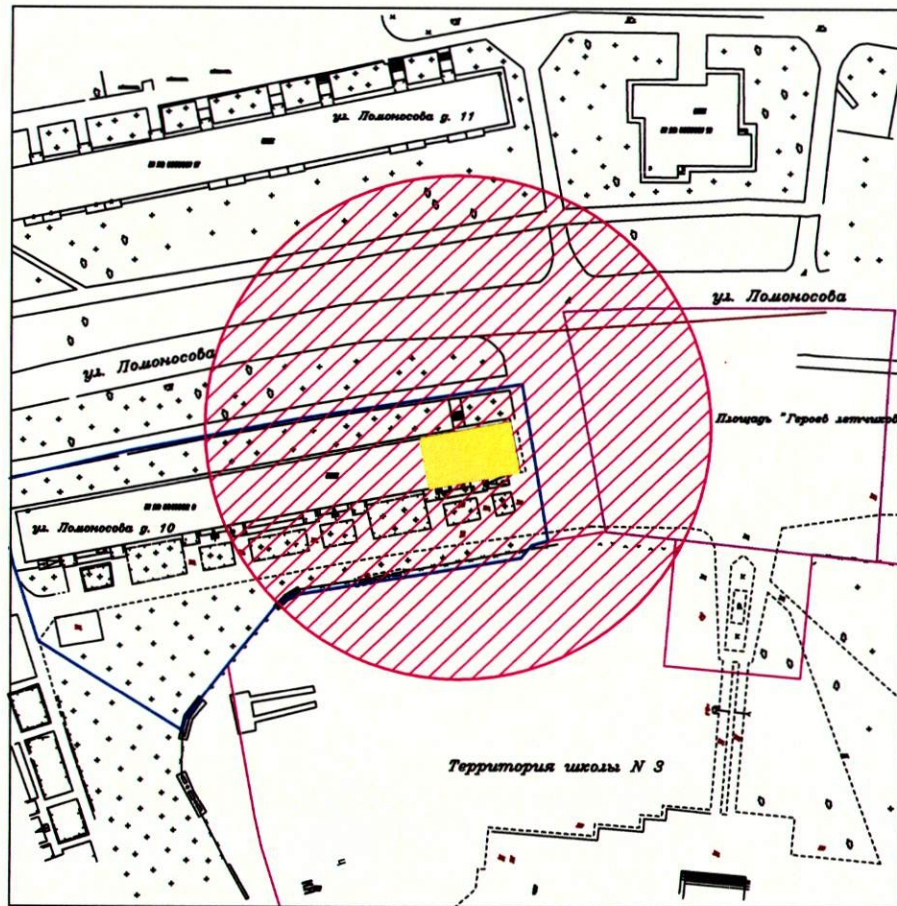


Масштаб 1:1500

Мурманская область
г.Полярные Зори
ул. Ломоносова д. 10

Объект: Стоматологическая клиника ООО "Стомадент"

УСЛОВНЫЕ ОБОЗНАЧЕНИЯ:

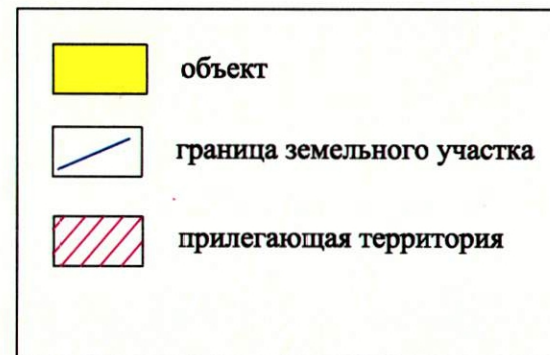

Выполнил: Начальник ОАиГ
Сиротенко Ю.П.
5.02.16