


# СХЕМА размещения площадки для выгула собак




Местоположение:

Мурманская область, п.п. Африканда  
в р-не гаражей

УСЛОВНЫЕ ОБОЗНАЧЕНИЯ:

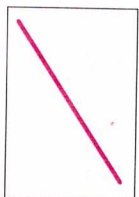

Граница земельного участка

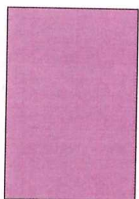


Площадка для выгула собак

Ориентировочная площадь земельного участка - 1960 кв.м.

Масштаб 1:800

Выполнил: Начальник ОАИГ  
Сиротенко Ю.П.

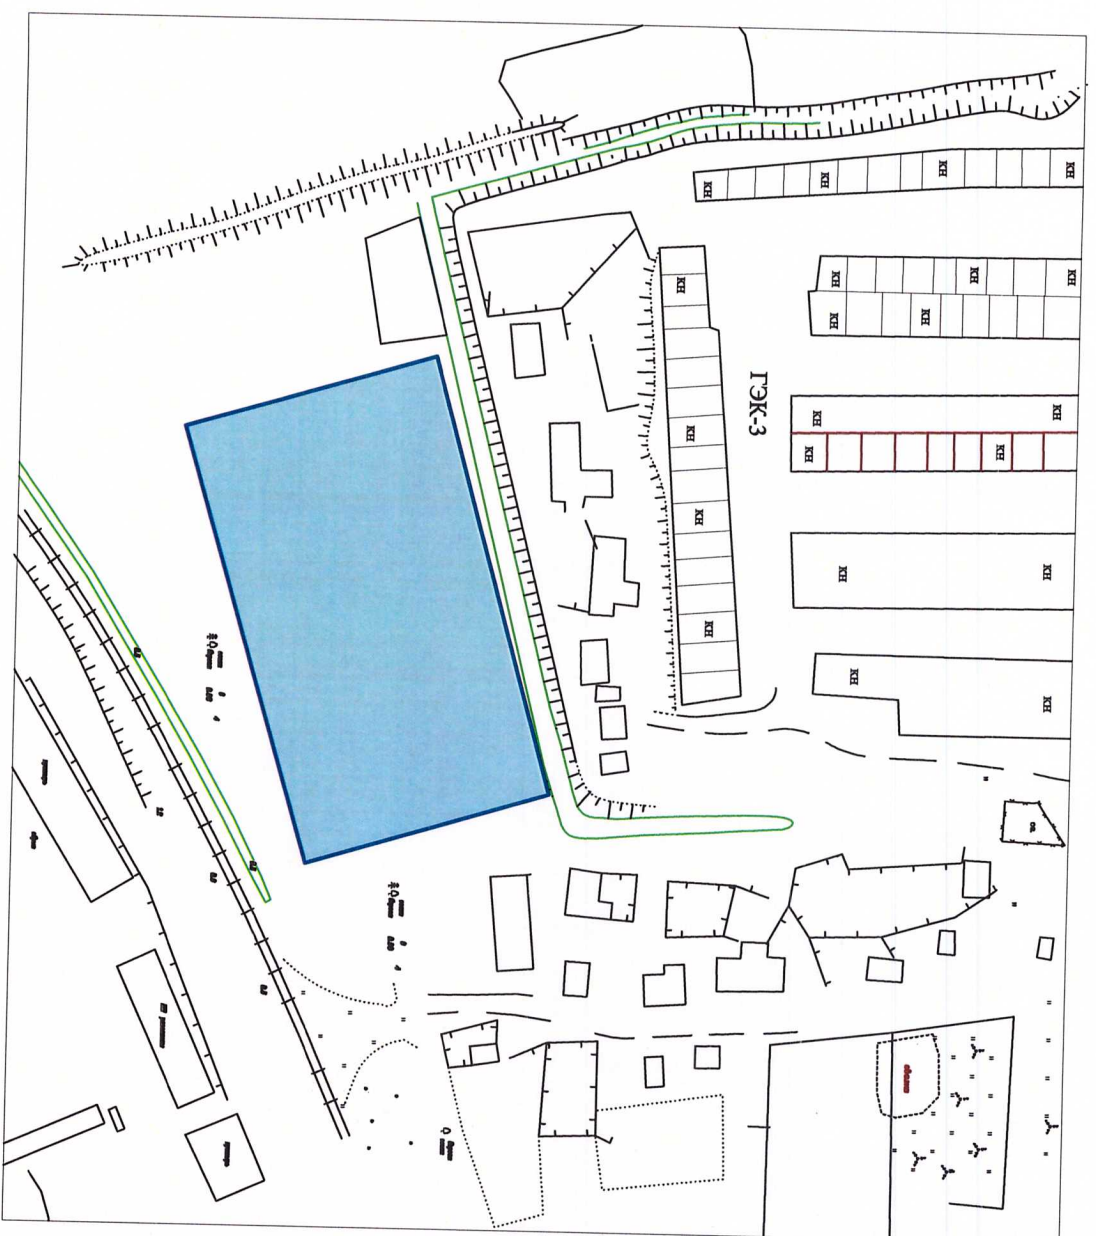

# СХЕМА размещения площадки для выгула собак



## Местоположение:

Мурманская область, н.п.Зашеек  
за территорией ГЭК № 3


## УСЛОВНЫЕ ОБОЗНАЧЕНИЯ:

-  площадка для выгула собак
-  граница земельного участка

Ориентировочная площадь земельного участка - 3993 кв.м.  
Масштаб 1:1400

Выполнил: Начальник ОАП  
Сиротенко Ю.П.


# СХЕМА размещения площадки для выгула собак

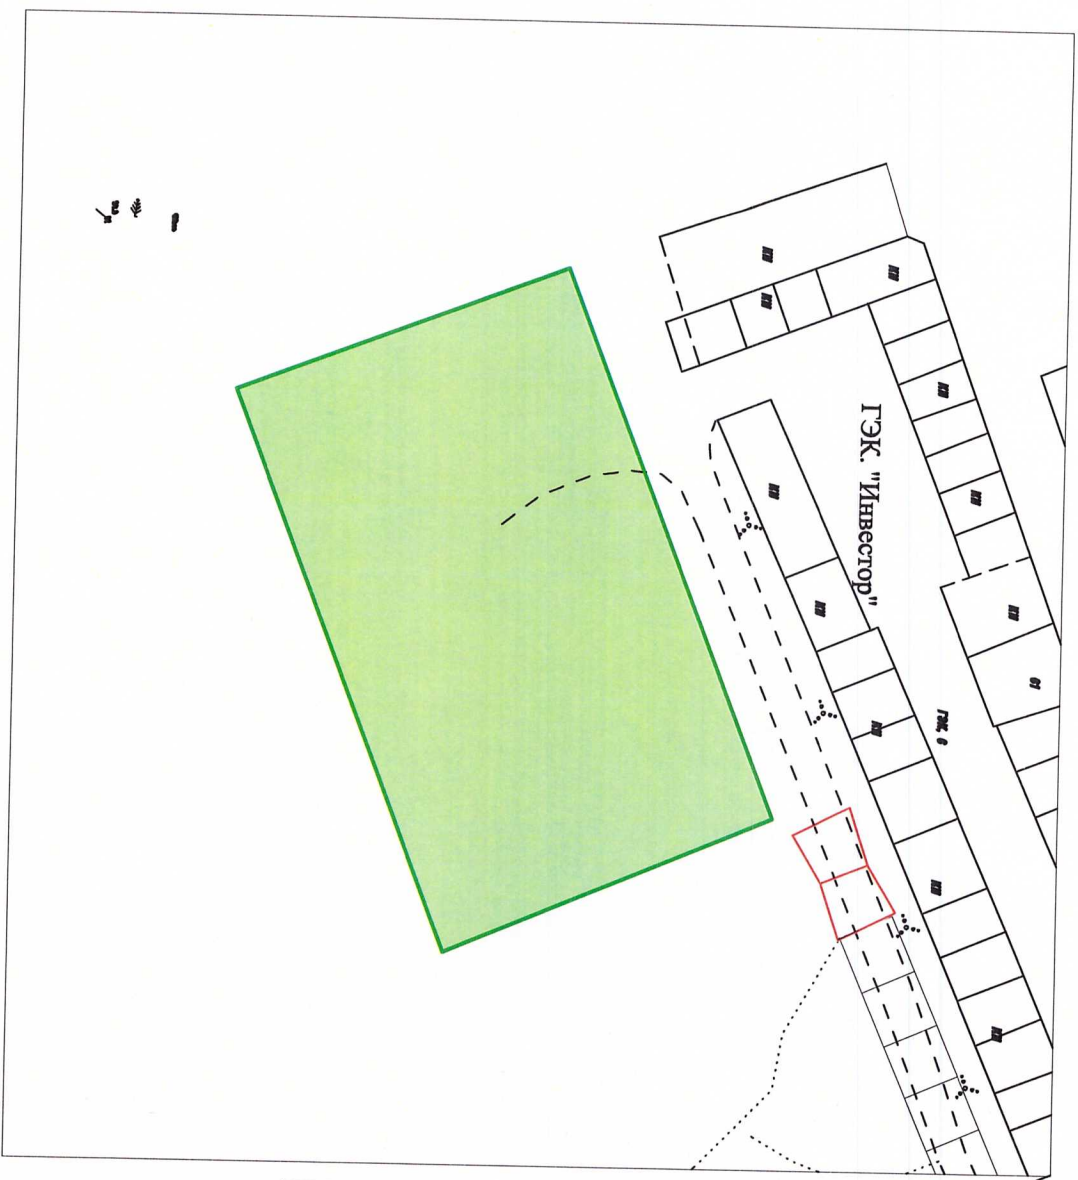


Местоположение:

Мурманская область, г. Полярные Зори  
в р-не ГЭЖ "Инвестор"

УСЛОВНЫЕ ОБОЗНАЧЕНИЯ:

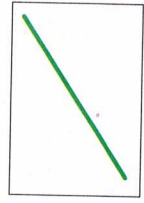

граница земельного участка

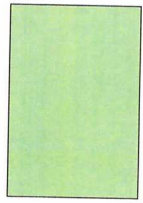


площадка для выгула собак

Ориентировочная площадь земельного участка - 2350 кв.м.

Масштаб 1:800

Выполнил: Начальник ОАИГ  
Сиротенко Ю.П.

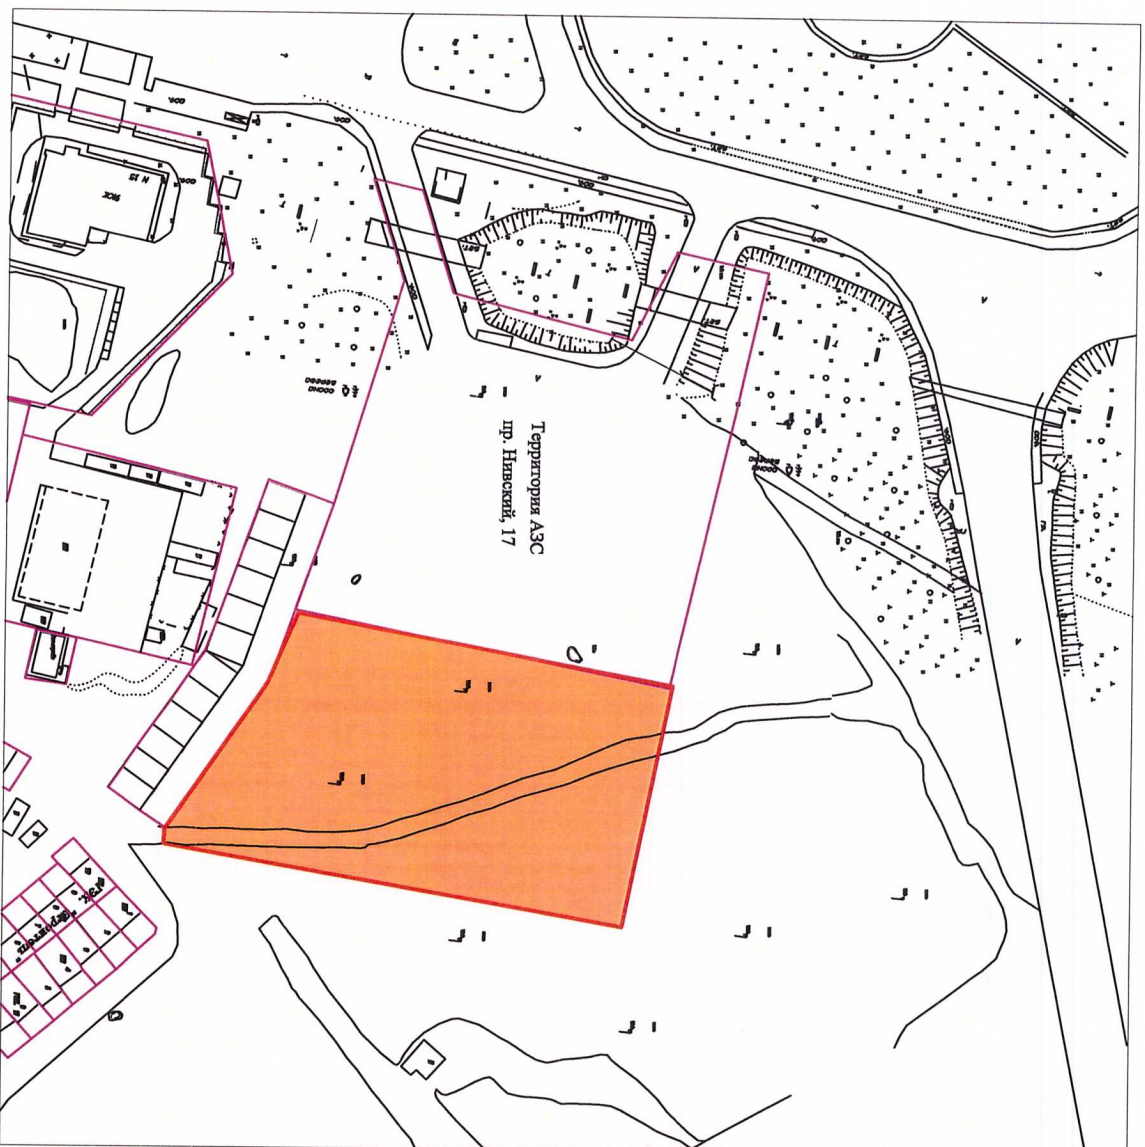

Местоположение:

Мурманская область, г. Полярные Зори

В р-не пр. Нивский, 17

Ориентировочная площадь земельного участка - 4121 кв.м.

Масштаб 1:1500

Выполнил: Начальник ОАиГ  
Сирогенко Ю.П.