


СХЕМА места уличной торговли

Приложение № 2
к постановлению администрации
г. Полярные Зори
от 03.08.16 № 819

Местоположение: г. Полярные Зори, ул. Энергетиков

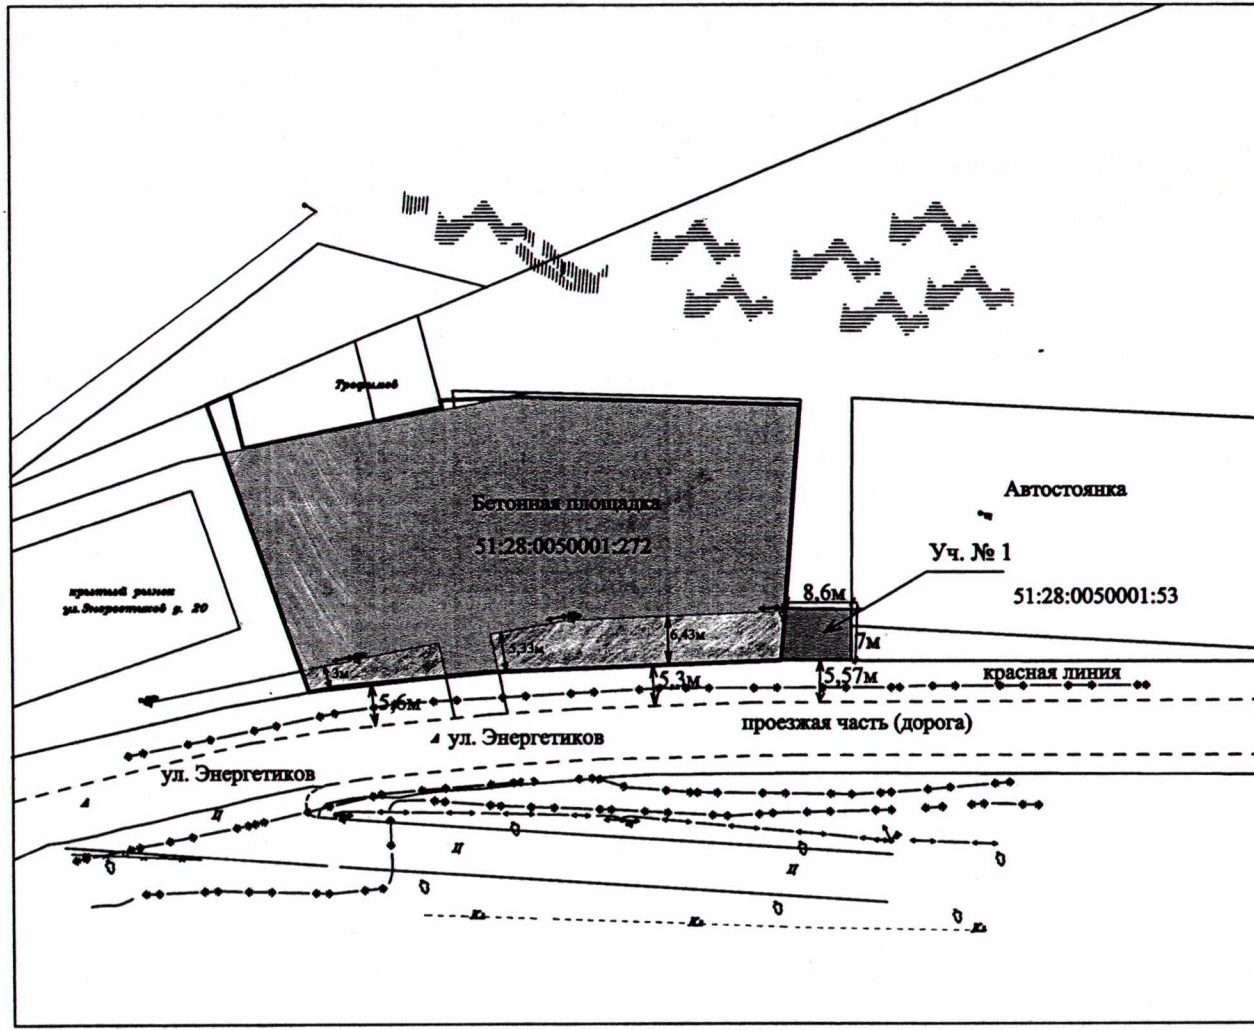

УСЛОВНЫЕ ОБОЗНАЧЕНИЯ:

	граница земельного участка
	бетонная площадка
	Участок № 1 (место уличной торговли)
	размерная линия
	электрокабель

Масштаб 1:1000

Выполнил: Начальник ОАИГ
Сиротенко Ю.П.





СХЕМА места уличной торговли


Приложение № 3
к постановлению администрации
г. Полярные Зори
от 03.08.16 № 819

Местоположение:

г. Полярные Зори, в р-не ул. Энергетиков д. 30

УСЛОВНЫЕ ОБОЗНАЧЕНИЯ:

	граница земельного участка
	Участок № 1 (место уличной торговли)
	5м размерная линия
	электрокабель

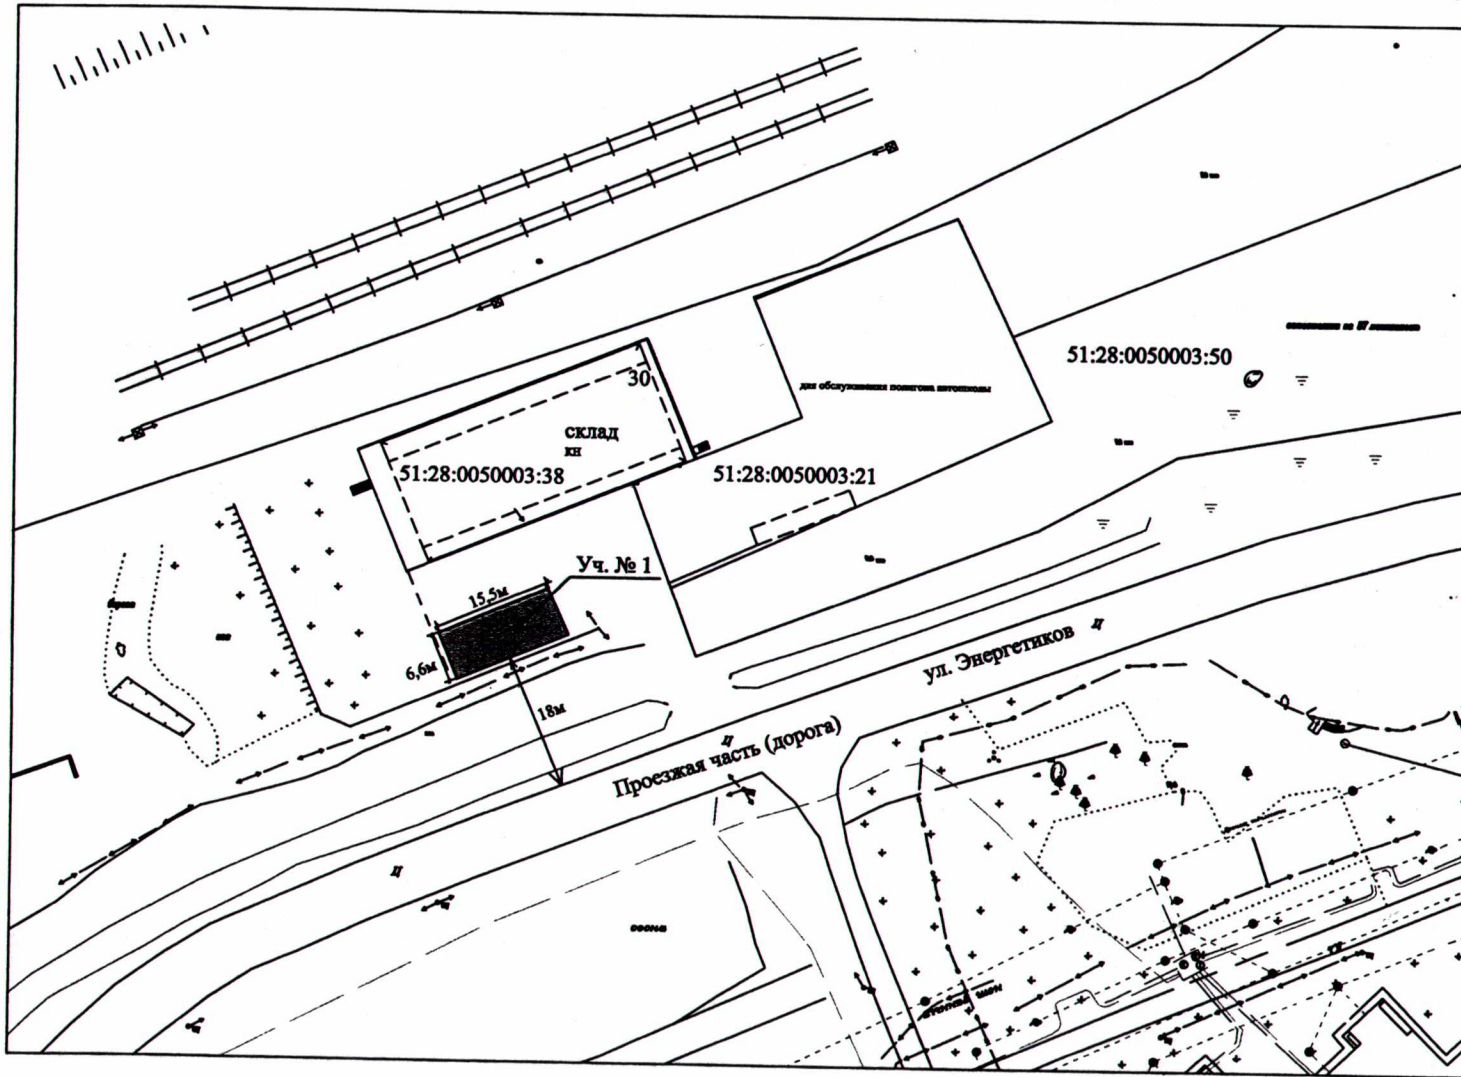

Масштаб 1:1000



Выполнил: Начальник ОАиГ
Сиротенко Ю.П.


СХЕМА места уличной торговли

Приложение № 4
к постановлению администрации
г. Полярные Зори
от 03.08.16 № 819

Местоположение:
н.п. Запеек
в р-не ул. Северная аллея д. 39

УСЛОВНЫЕ ОБОЗНАЧЕНИЯ:

-  границы зем. участков
-  Участок № 1
(место уличной торговли)

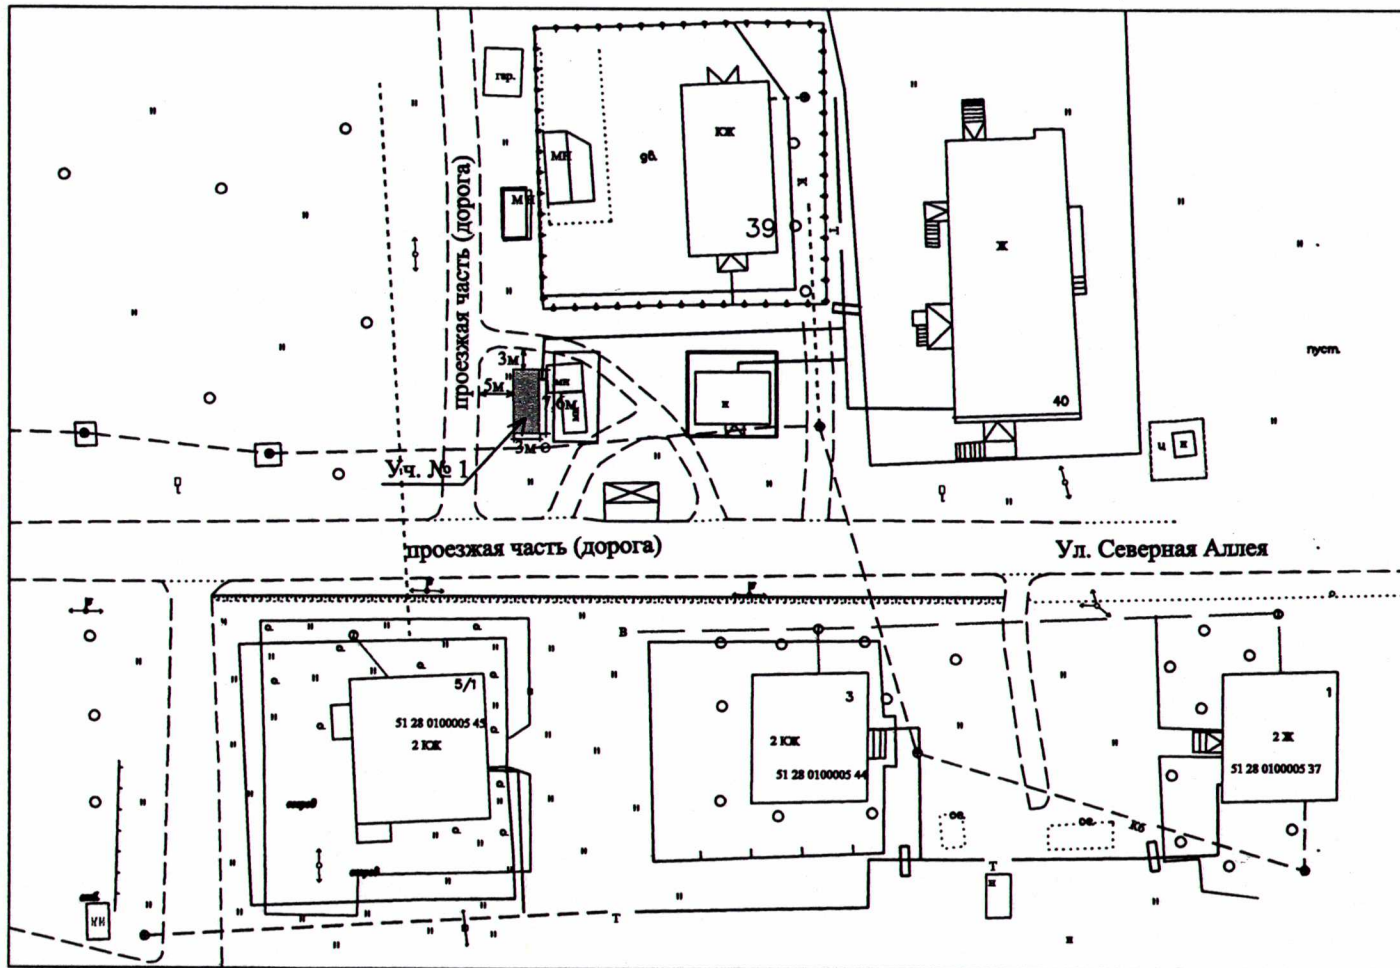

Масштаб 1:900

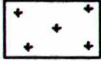
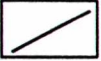

Выполнил: начальник ОАиГ
Сиротенко Ю.П.

СХЕМА места уличной торговли


Приложение № 5
к постановлению администрации
г. Полярные Зори
от 03.07.16 № 819

Местоположение:
г. Полярные Зори,
в р-не ул. Энергетиков д. 27

УСЛОВНЫЕ ОБОЗНАЧЕНИЯ:

-  зеленые насаждения
-  границы зем. участков
-  Участок № 1
(место уличной торговли)

51:28:0050003:40 - кадастровый
номер земельного участка

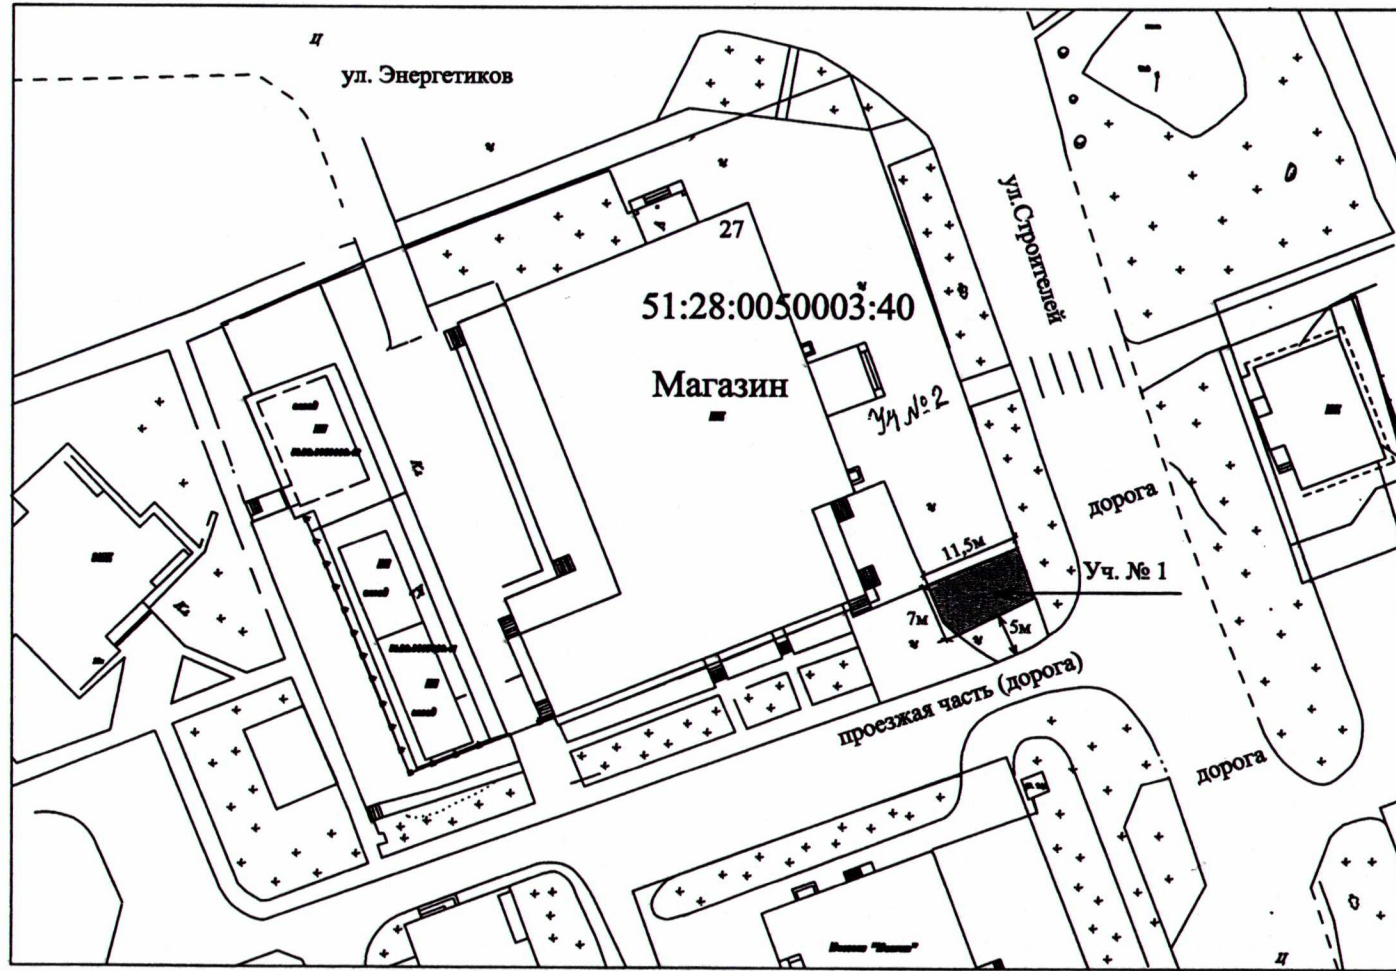

Масштаб 1:900

Выполнил: начальник ОАиГ
Сиротенко Ю.П.