
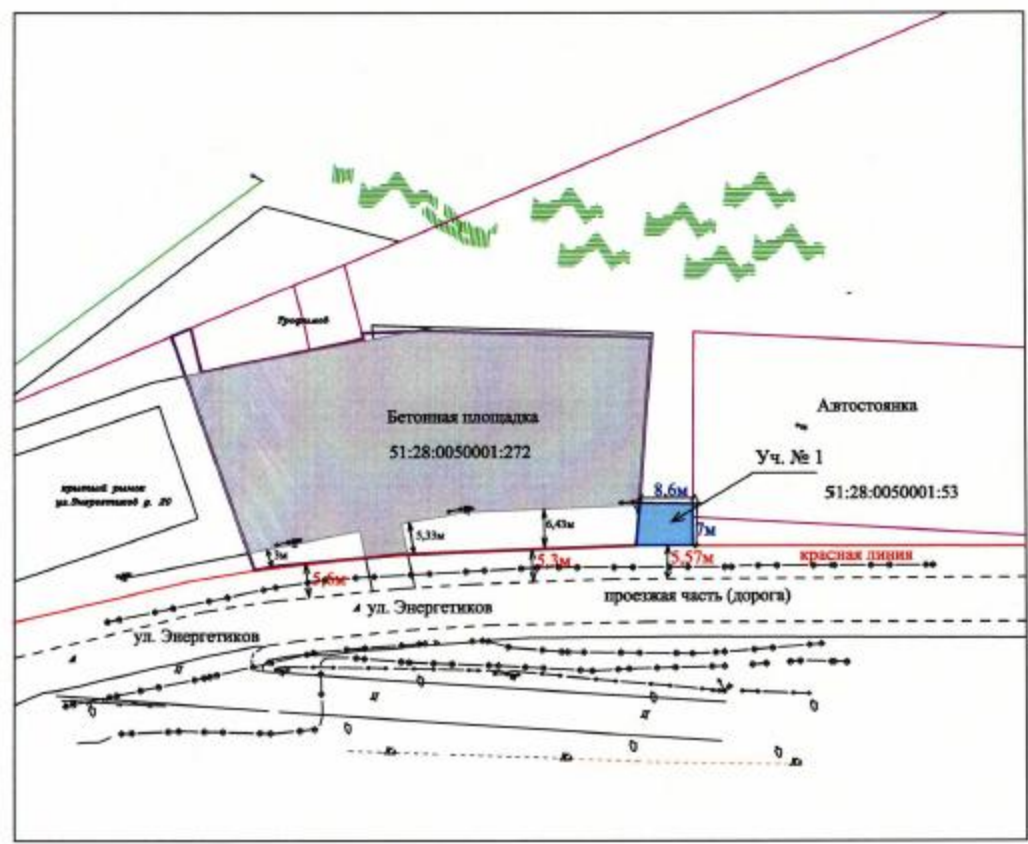


Приложение № _____
 к постановлению администрации
 г.Полярные Зори
 от _____ № _____

Местоположение: г.Полярные Зори, ул. Энергетиков

УСЛОВНЫЕ ОБОЗНАЧЕНИЯ:

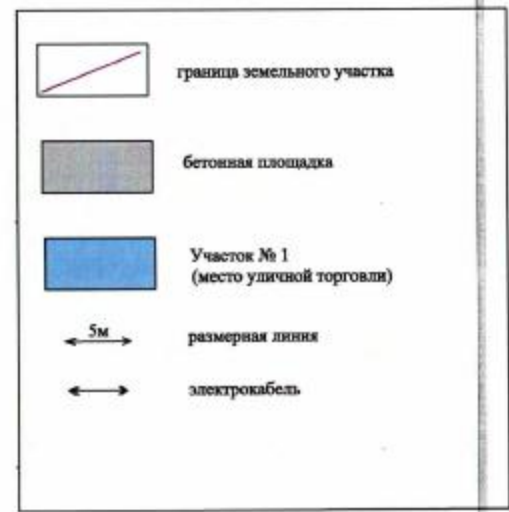

Масштаб 1:1000

Выполнил: Начальник ОАиГ
 Сиротенко Ю.П.