


Схема дислокации дорожных знаков на улично-дорожной сети

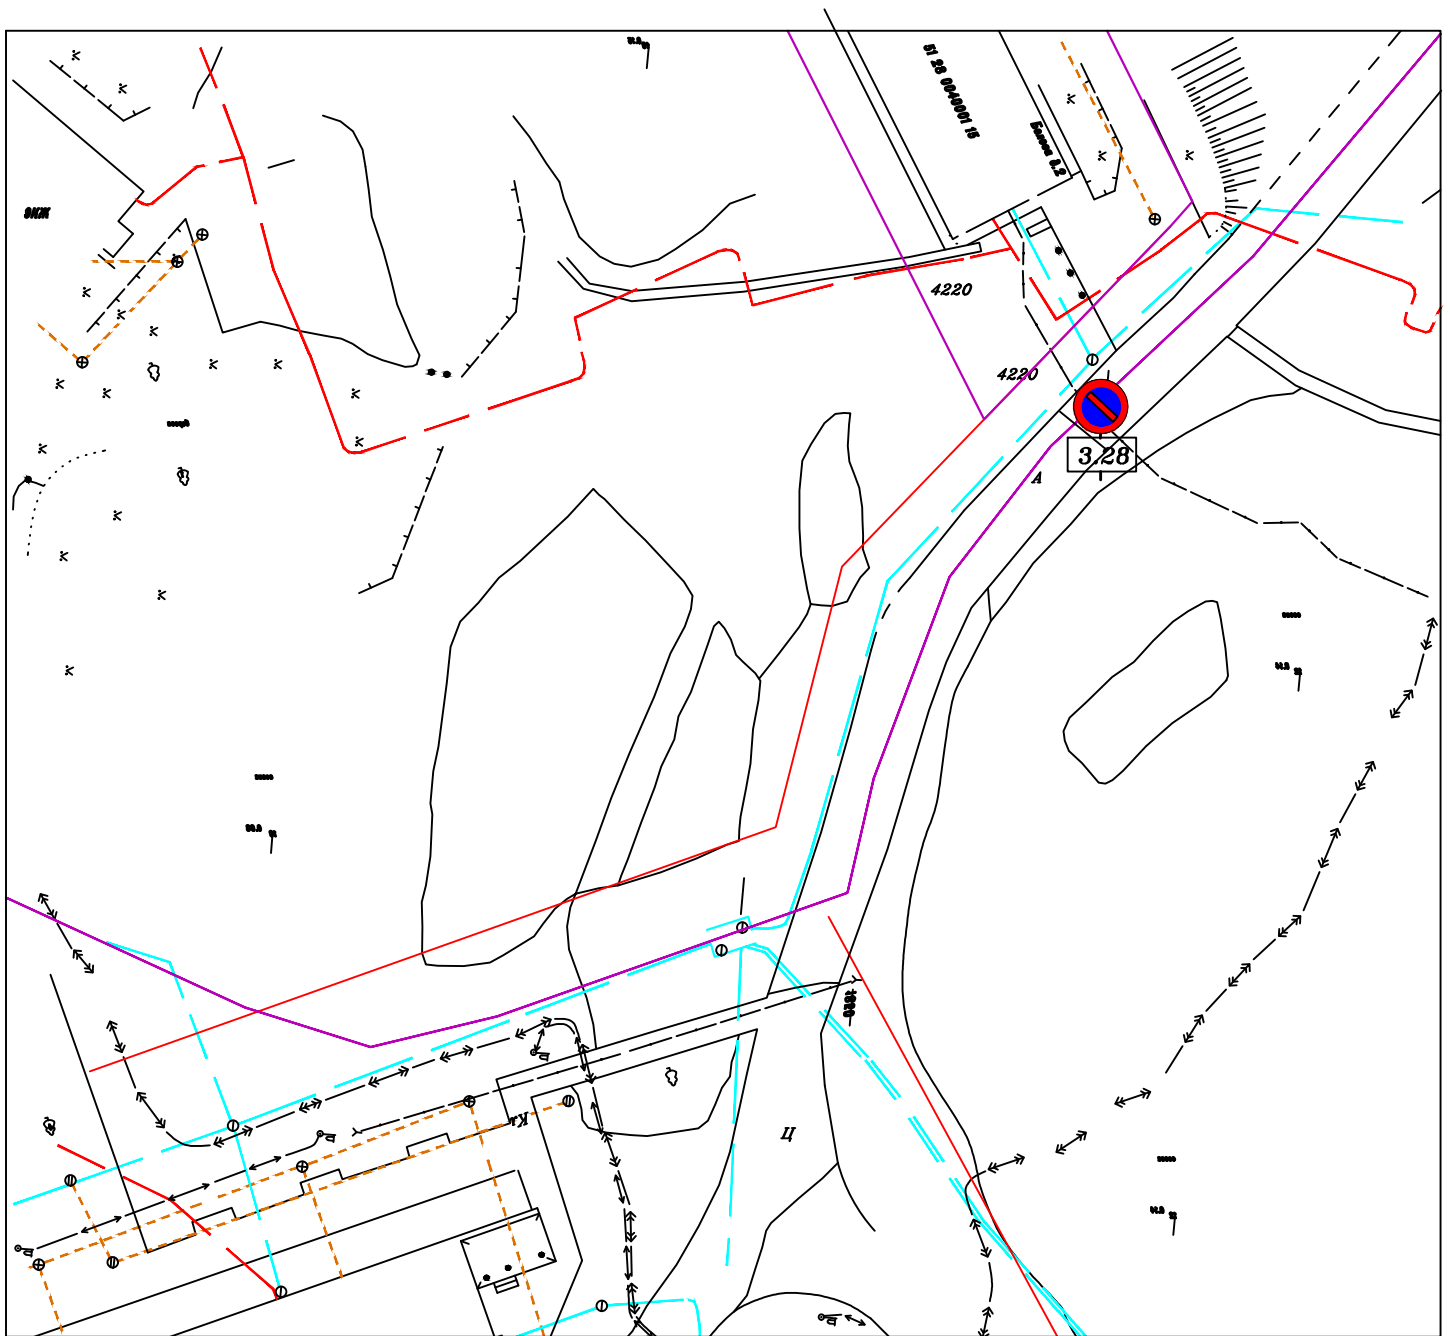

МЕСТОПОЛОЖЕНИЕ:

г.Полярные Зори, в районе дома № 2 по ул. Белова

УСЛОВНЫЕ ОБОЗНАЧЕНИЯ:

 3.28 - "Стоянка запрещена"

Выполнил: Инженер ОАиГ
Праник О.Е.