


Схема границ прилегающих территорий

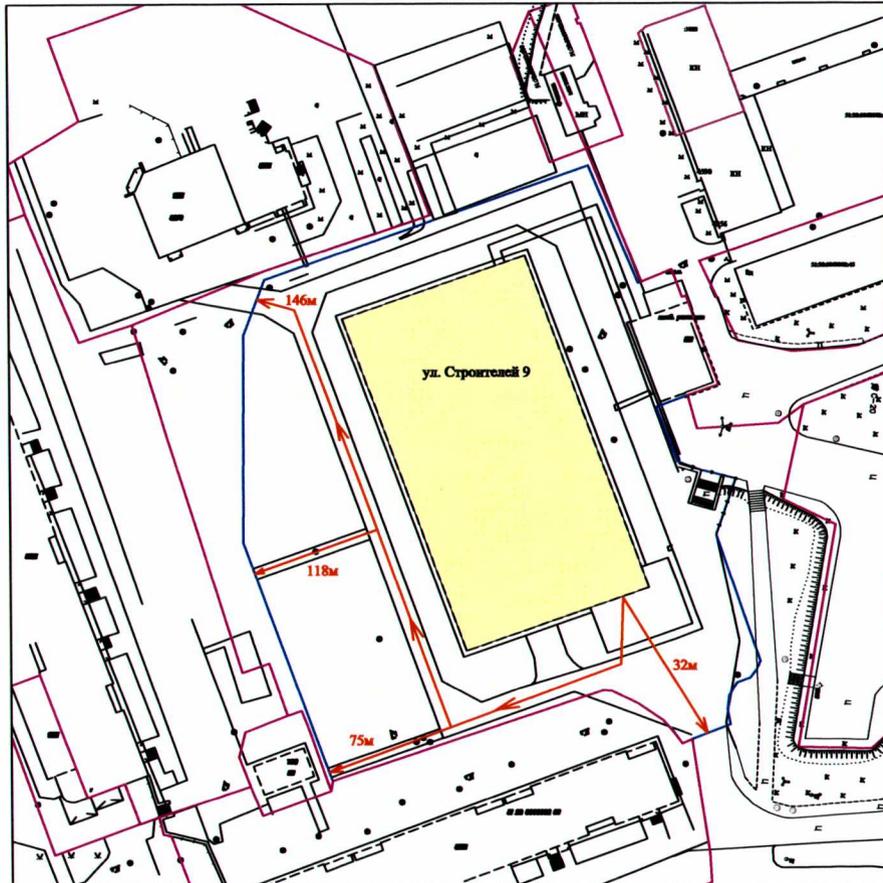

Масштаб 1:1500

Мурманская область
г.Полярные Зори
ул. Строителей д. 9

Объект: Здание "Спортивный комплекс"
(хоккейная коробка с искусственным льдом)

УСЛОВНЫЕ ОБОЗНАЧЕНИЯ:

| | |
|--|---|
|  | объект |
|  | граница земельного участка |
|  | промерная линия с указанием длины в метрах |

Выполнил: Начальник ОАиГ
Сиротенко Ю.П.
26.11.20