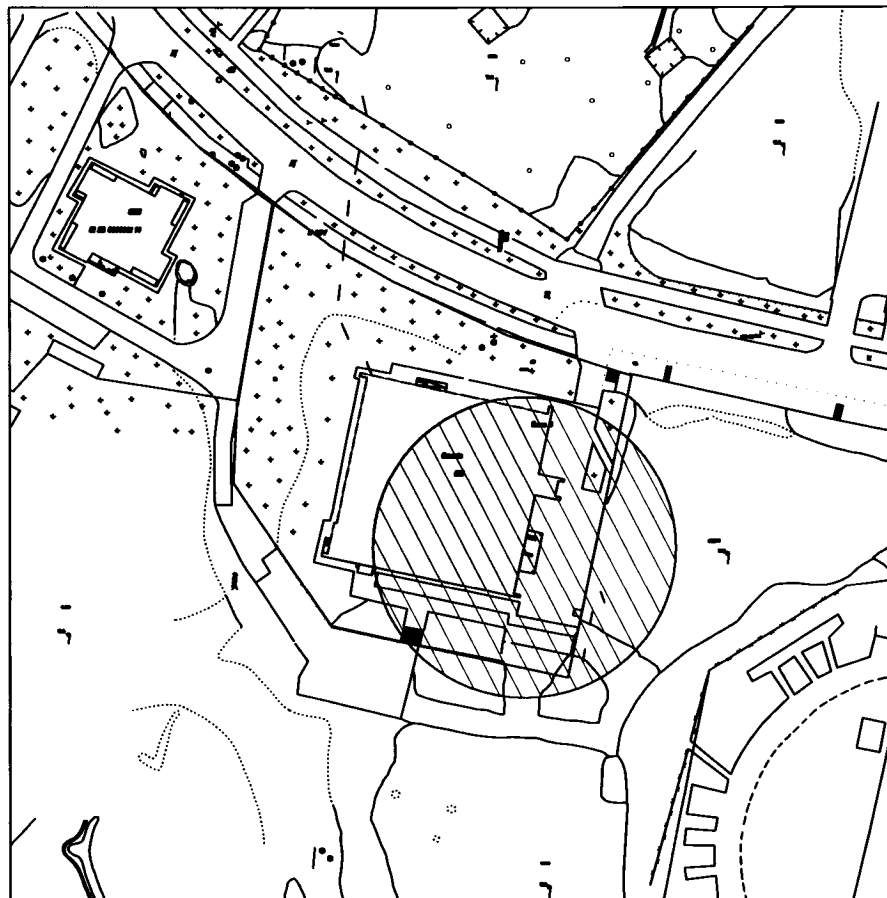


Схема границ прилегающих территорий


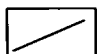



Масштаб 1:1500

Мурманская область
г.Полярные Зори
ул. Сивко д. 9

Объект: Плавательный бассейн МАОУДОД ДЮСШ

УСЛОВНЫЕ ОБОЗНАЧЕНИЯ:

	объект
	граница земельного участка
	минимальное расстояние от объектов спорта до границ прилегающих территорий - 30 метров

Выполнил: Начальник ОАиГ
Сиротенко Ю.П.
д.б. 11.20