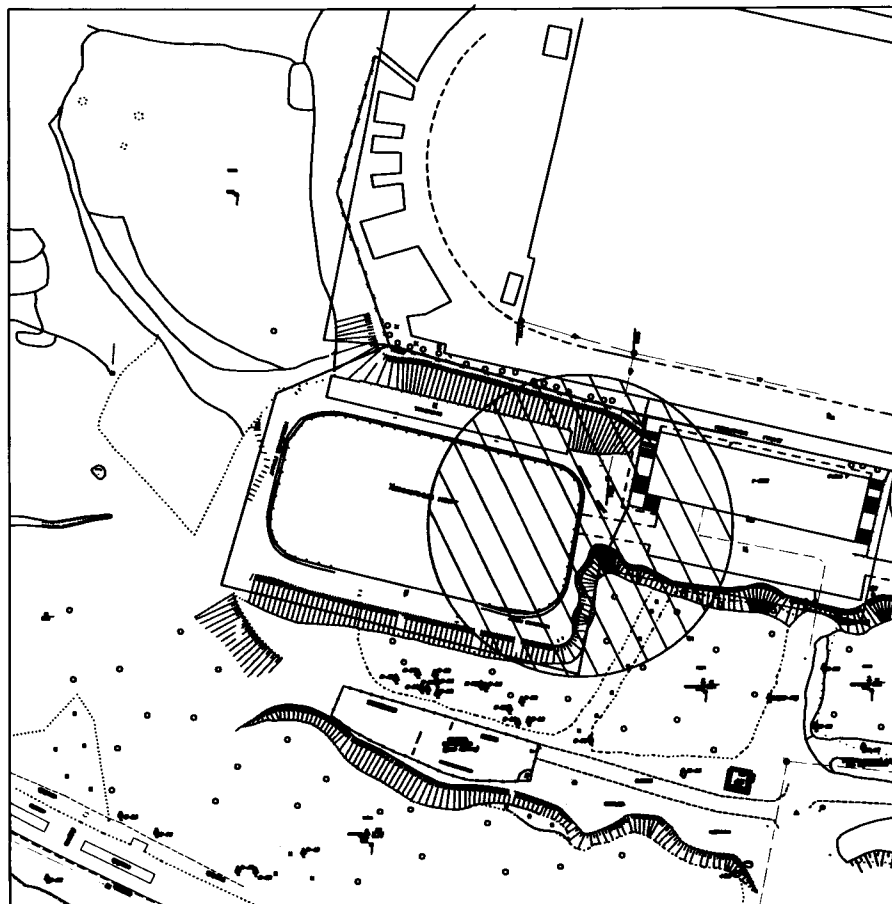


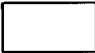
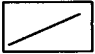

## Схема границ прилегающих территорий



Масштаб 1:1500

Мурманская область  
г.Полярные Зори  
14м на запад от ориентира,  
Почтовый адрес ориентира: ул. Сивко д. 7  
Объект: Хоккейный корт МАОУДОД ДЮСШ

### УСЛОВНЫЕ ОБОЗНАЧЕНИЯ:

	объект
	граница земельного участка
	минимальное расстояние от объектов спорта до границ прилегающих территорий - 30 метров

Выполнил: Начальник ОАиГ  
Сиротенко Ю.П.  
26.11.20