

# Схема границ прилегающих территорий





Приложение N \_\_\_\_\_


к постановлению администрации г.Полярные Зори  
с подведомственной территорией  
от \_\_\_\_\_ N \_\_\_\_\_

Мурманская область  
г.Полярные Зори  
ул. Сивко д. 7

Объект: Стадион МАОУДОД ДЮСШ
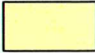
## УСЛОВНЫЕ ОБОЗНАЧЕНИЯ:

-  объект
-  граница земельного участка
-  минимальное расстояние от объектов спорта до границ прилегающих территорий - 30 метров
-  промерная линия с указанием длины в метрах

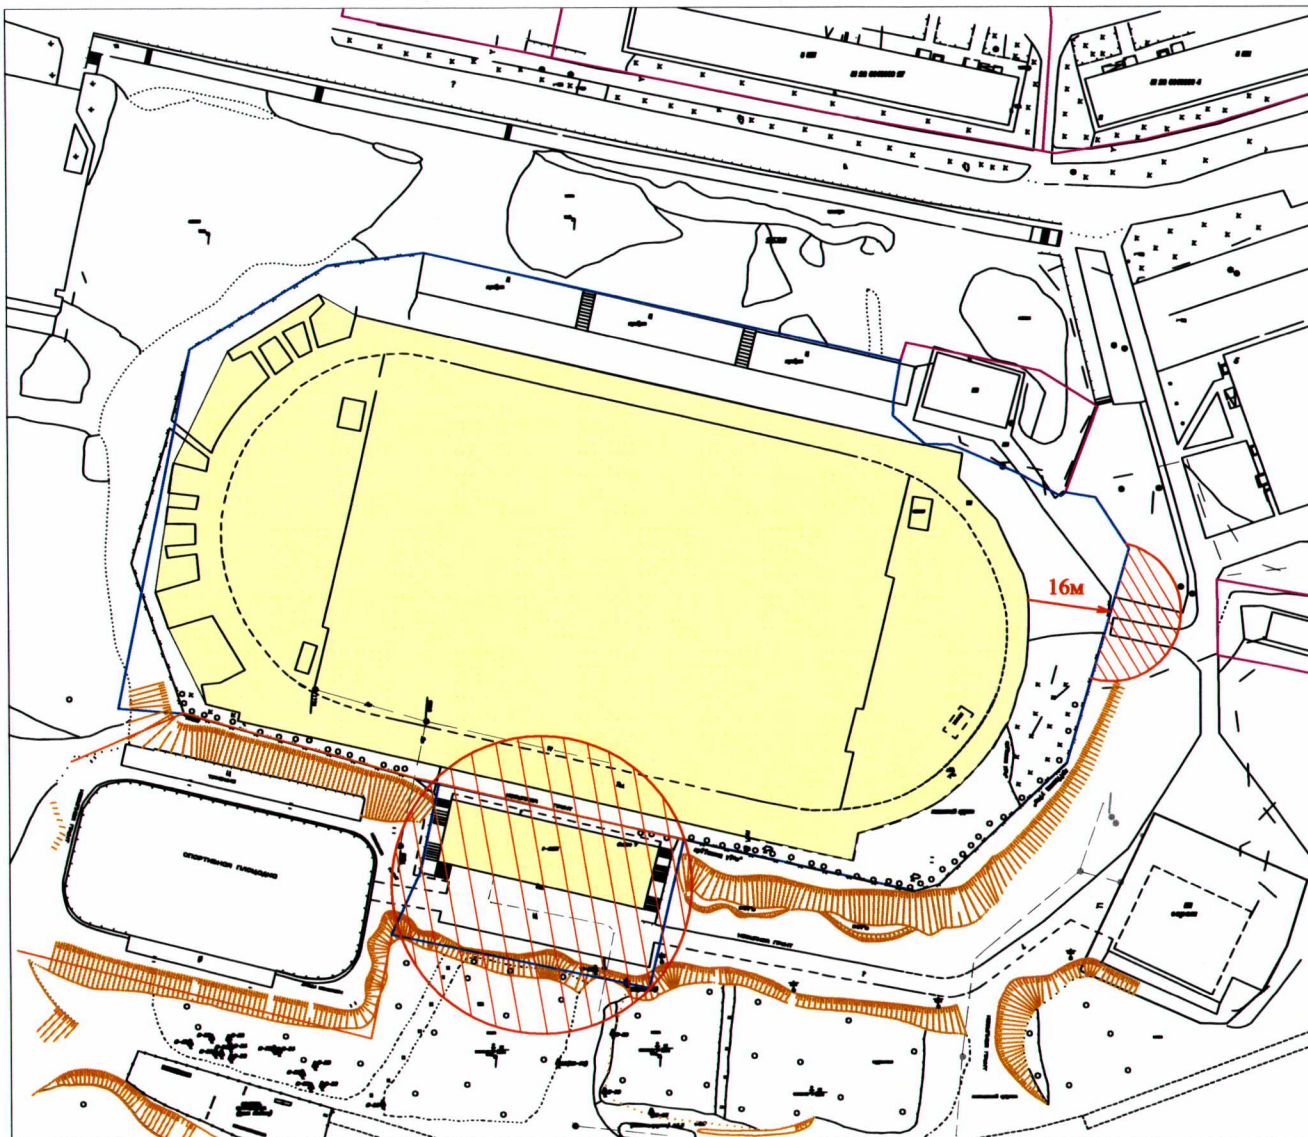

Масштаб 1:1500

Выполнил: Начальник ОАиГ  
Сиротенко Ю.П.  
*Ю.П. Сиротенко*