


Схема границ прилегающих территорий

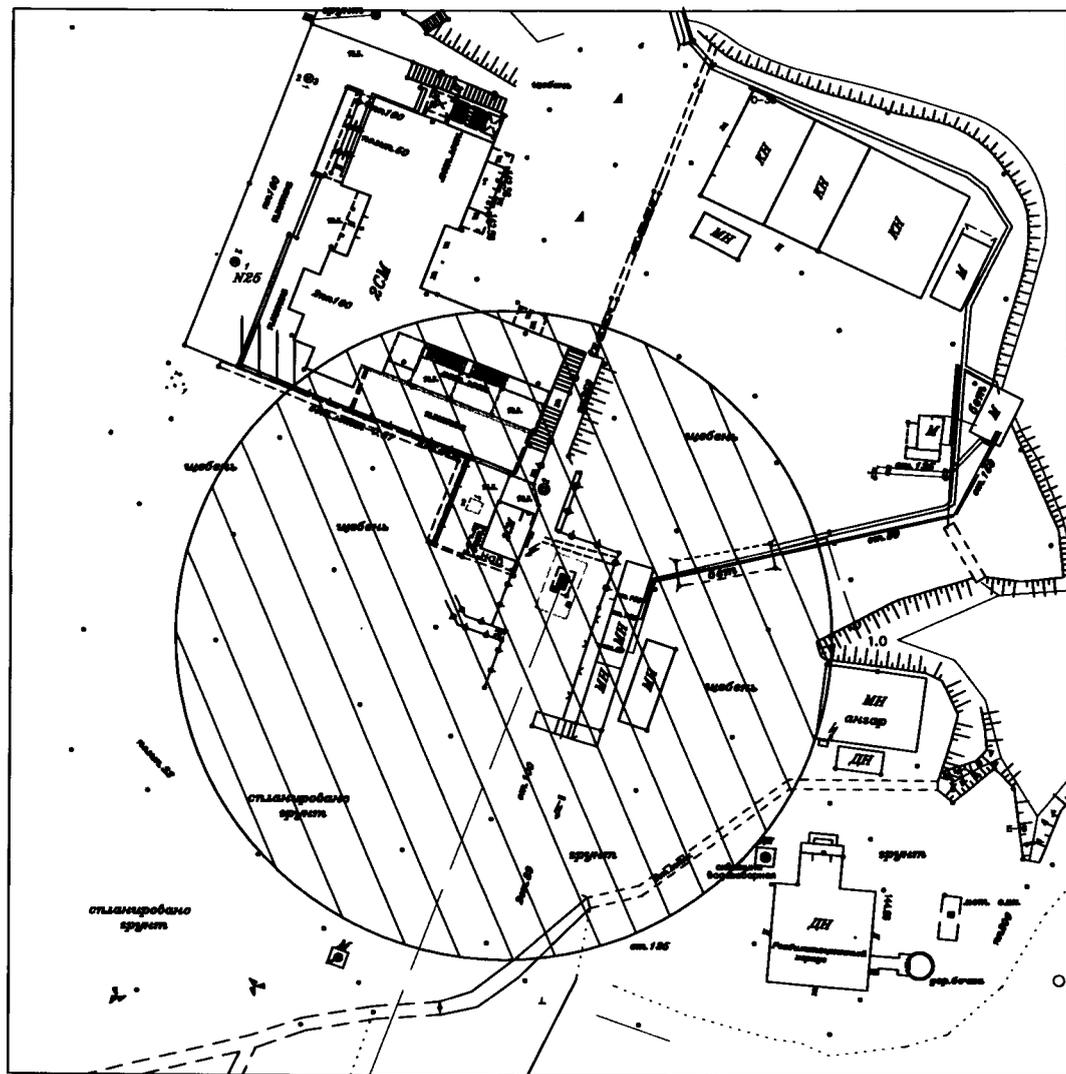

Масштаб 1:700

Приложение N _____
к постановлению администрации г.Полярные Зори
с подведомственной территорией
от _____ N _____

Муниципальное образование
г.Полярные Зори
с подведомственной территорией
Мурманская область

Объект: Буксировочно- канатная
дорога –1000
горнолыжного комплекса КАЭС "Салма"

УСЛОВНЫЕ ОБОЗНАЧЕНИЯ:

 минимальное расстояние
объектов спорта до границ
прилегающих территорий
– 30 метров

Выполнил: Начальник ОАиГ
Сиротенко Ю.П.
26.11.20