


Схема границ прилегающих территорий

Приложение N \_\_\_\_\_  
к постановлению администрации г.Полярные Зори  
с подведомственной территорией  
от \_\_\_\_\_ N \_\_\_\_\_

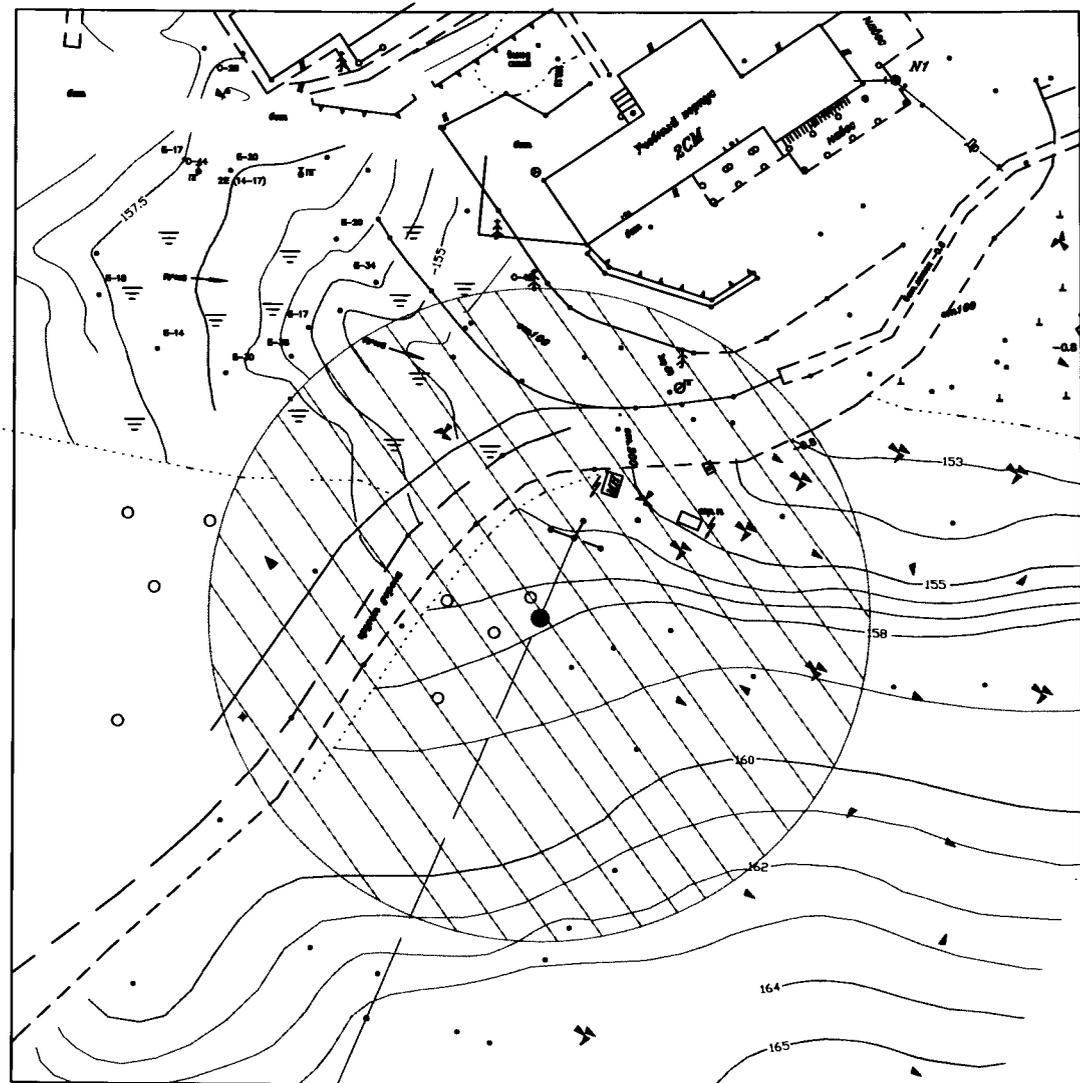


Муниципальное образование  
г.Полярные Зори  
с подведомственной территорией  
Мурманская область

Объект: Буксировочно- канатная  
дорога –350  
горнолыжного комплекса КАЭС "Салма"

УСЛОВНЫЕ ОБОЗНАЧЕНИЯ:

 минимальное расстояние  
объектов спорта до границ  
прилегающих территорий  
– 30 метров

Масштаб 1: 700

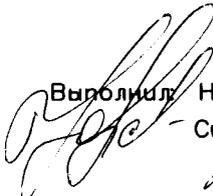Выполнил:  Начальник ОАиГ  
Сиротенко Ю.П.  
16.11.20