


Схема дислокации дорожных знаков на улично-дорожной сети

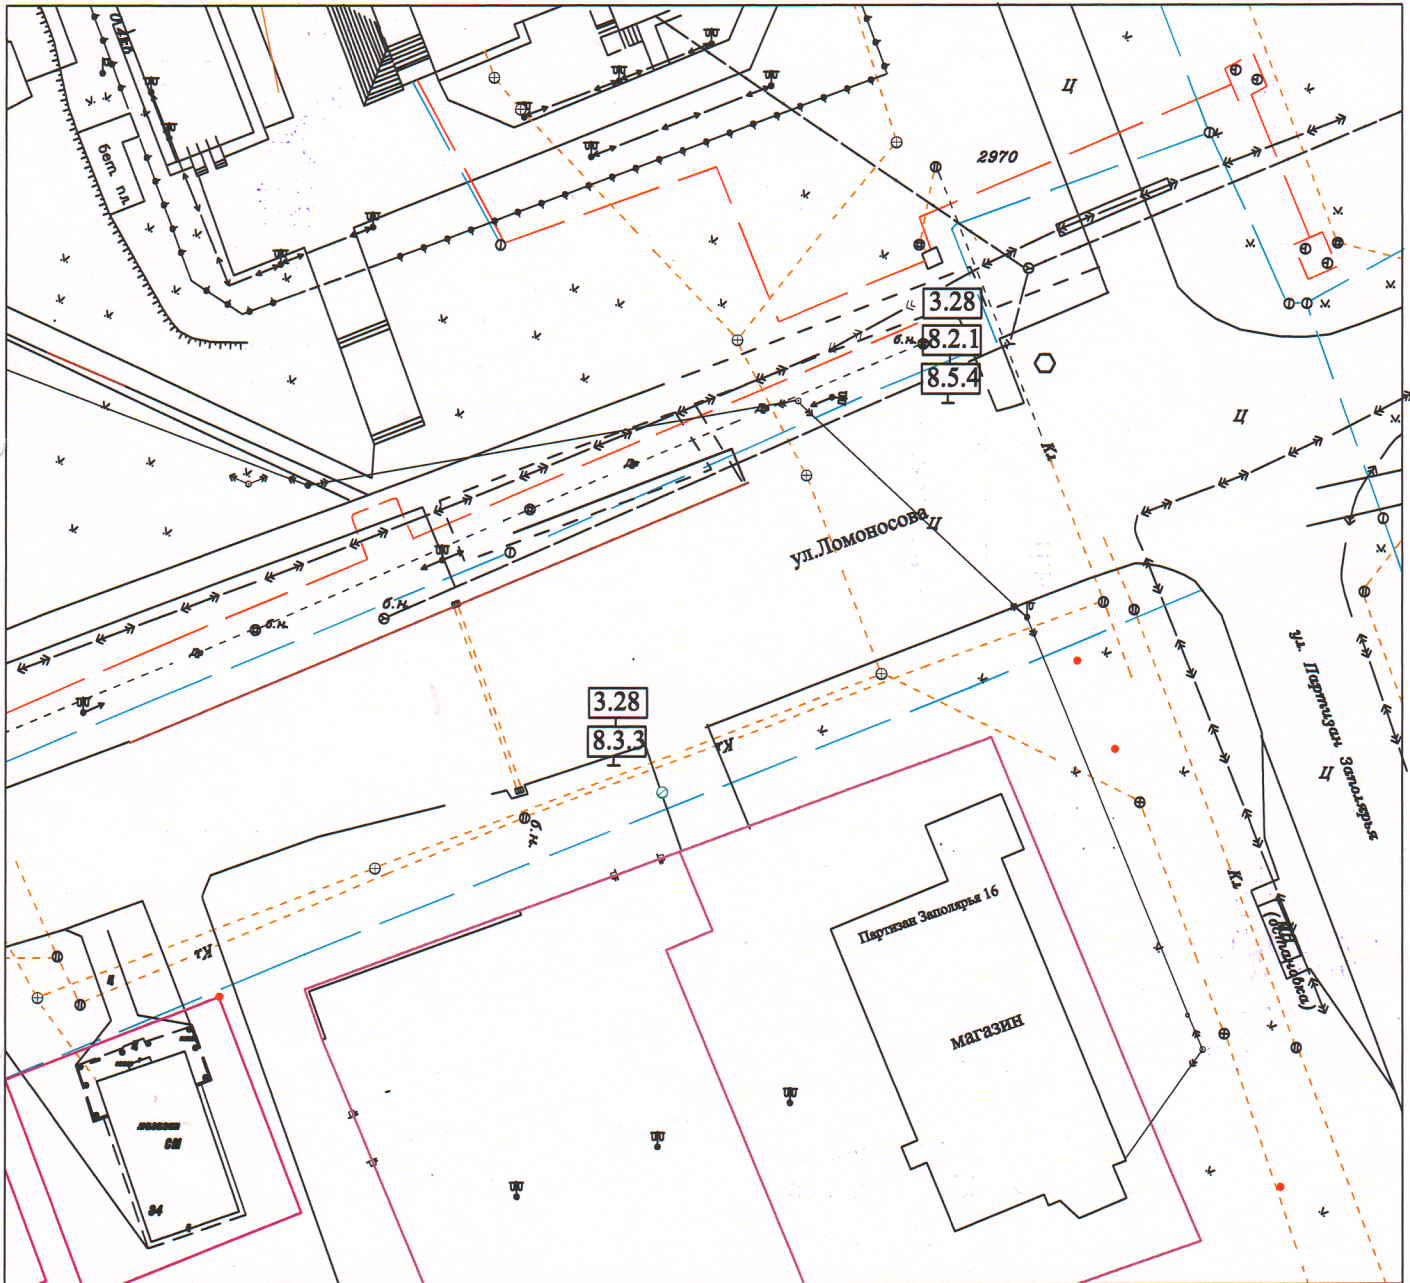

МЕСТОПОЛОЖЕНИЕ:

г. Полярные Зори, ул. Ломоносова

УСЛОВНЫЕ ОБОЗНАЧЕНИЯ:

3.28 "Стоянка запрещена"

8.5.4 "Время действия"

8.3.3 "Направления действия"

8.2.1 "Зона действия"

Выполнил: Начальник ОАиГ
Сиротенко Ю.П.
8.12.20