


Схема дислокации дорожных знаков на улично-дорожной сети

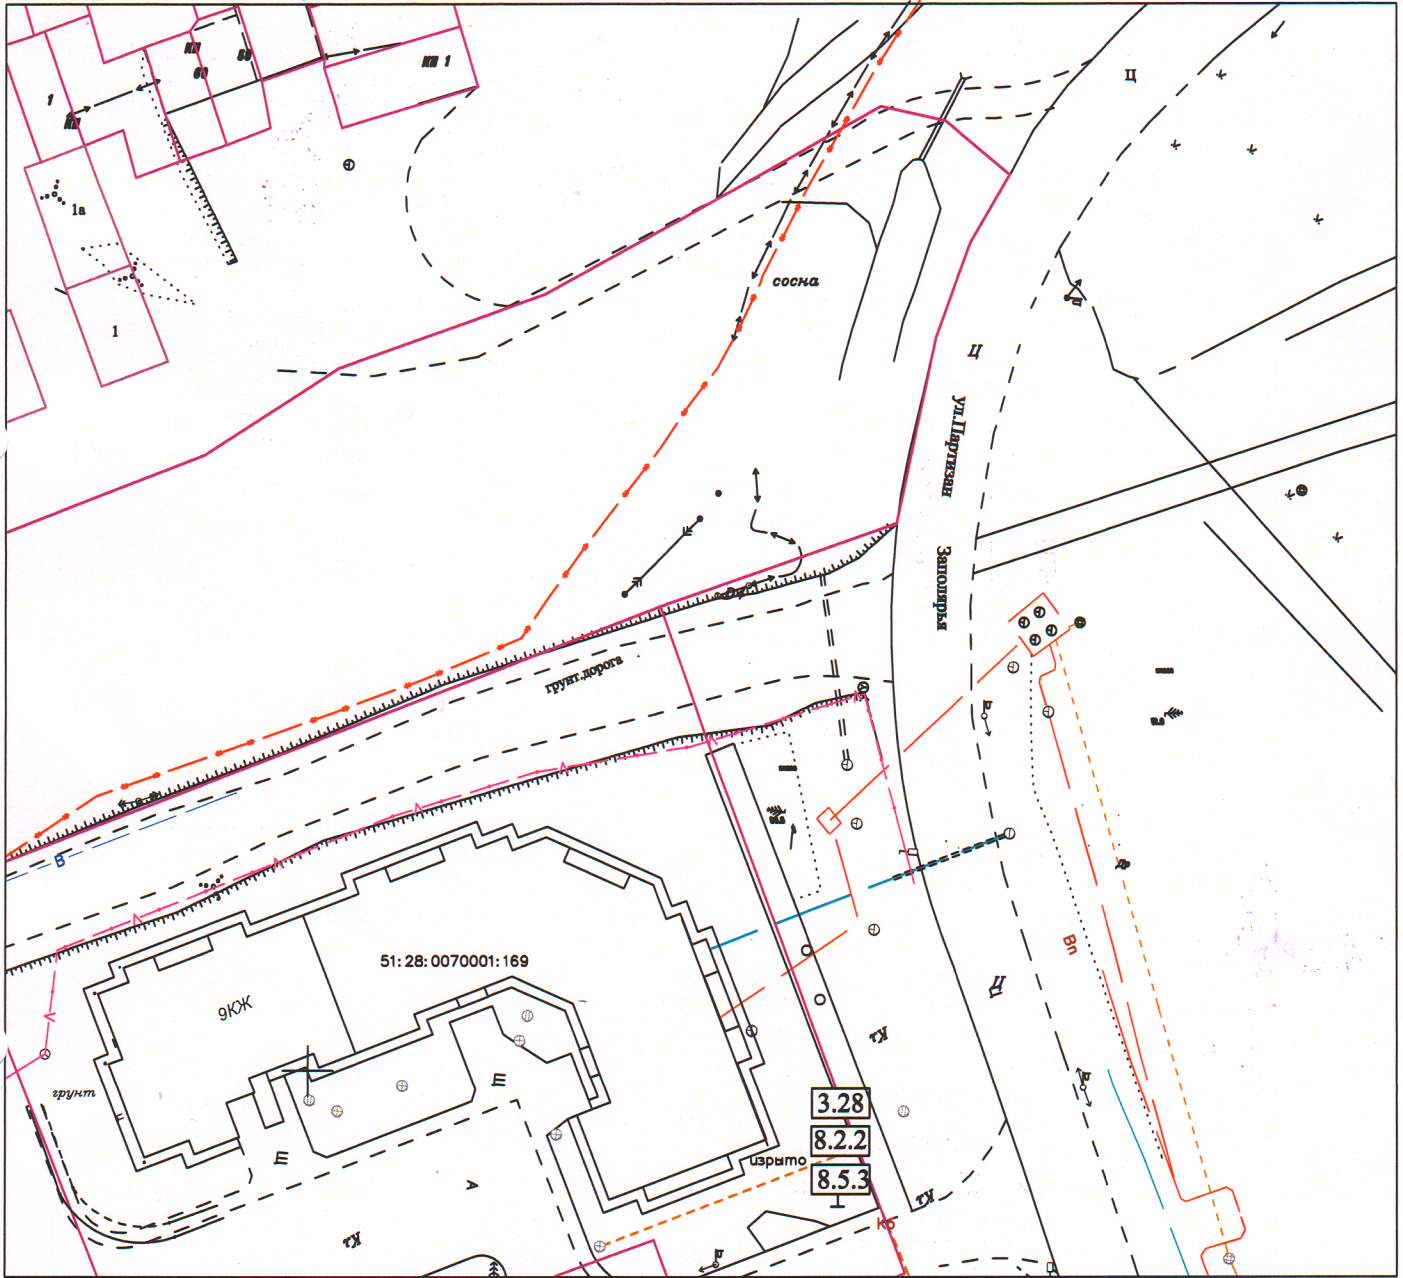

МЕСТОПОЛОЖЕНИЕ:

г.Полярные Зори, в р-не дома № 2 по ул. Партизан Заполярья

УСЛОВНЫЕ ОБОЗНАЧЕНИЯ:

3.28 "Стоянка запрещена" **8.5.3** "Дни недели"

8.2.2 "Зона действия"

Выполнил: Начальник ОАиГ
Сиротенко Ю.П.
8.12.20