


Схема дислокации дорожных знаков на улично-дорожной сети

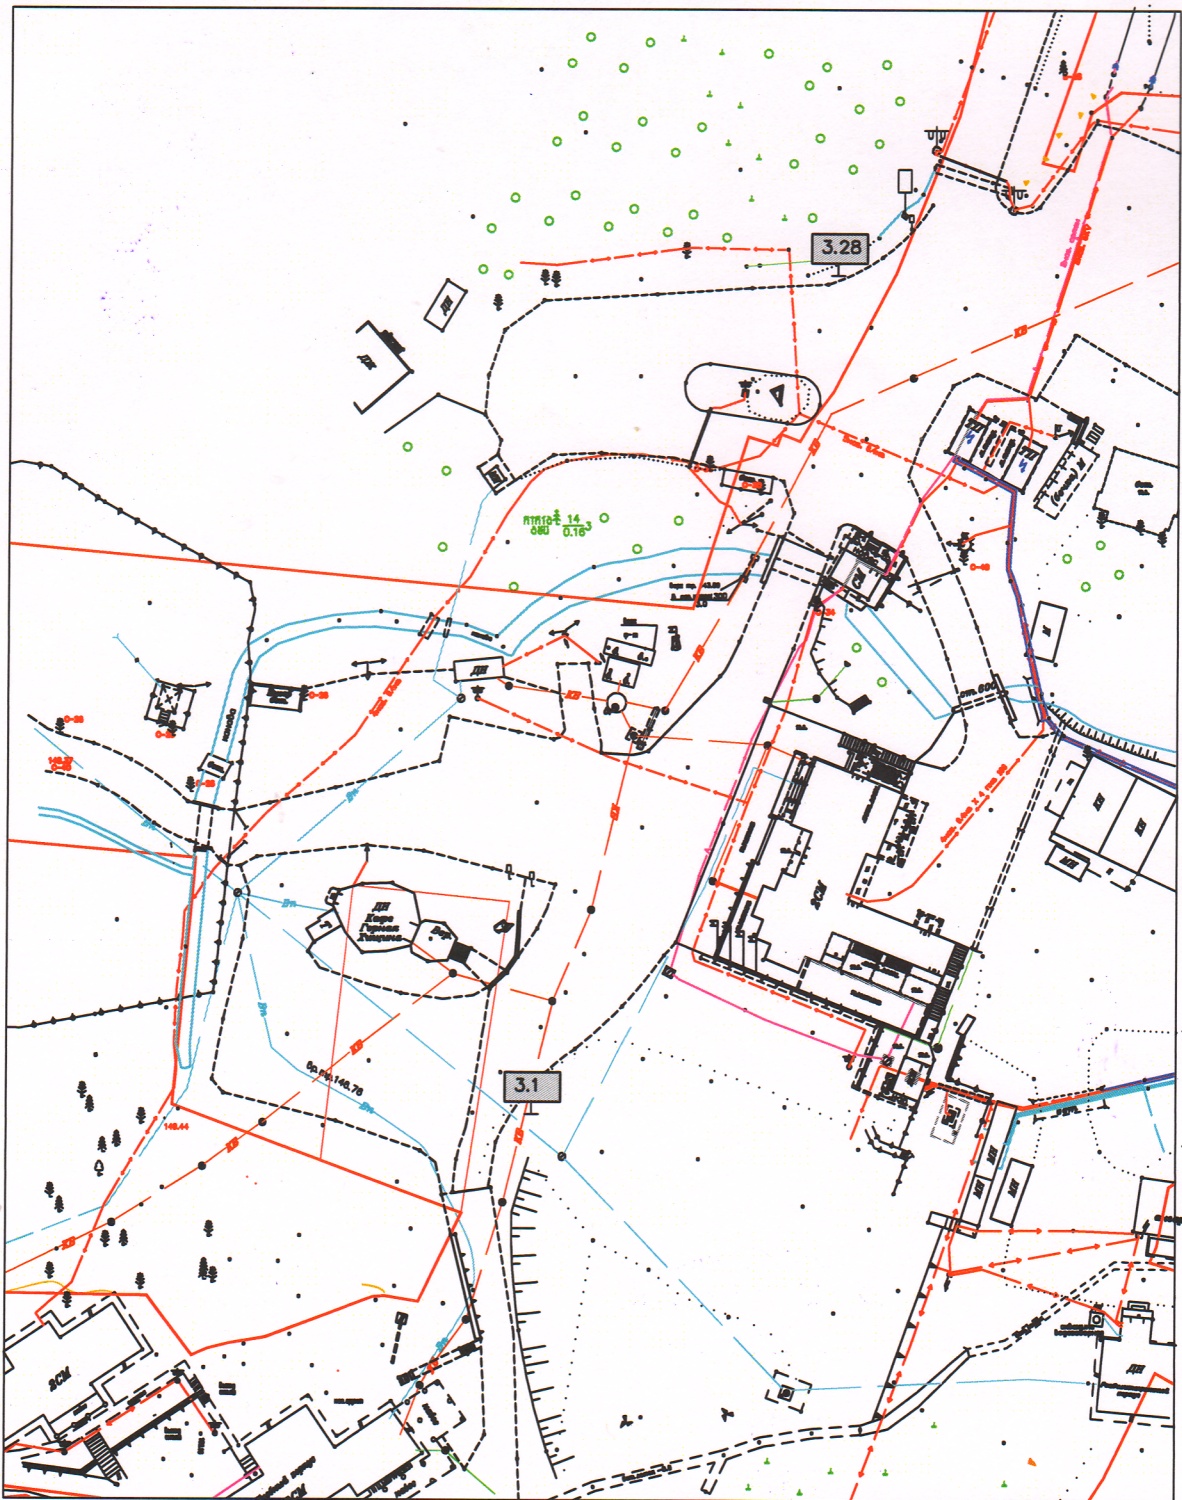

МЕСТОПОЛОЖЕНИЕ:

Мурманская область, МО г.Полярные Зори с подведомственной территорией
Земельный участок с кадастровым N 51:29:0010001:160

УСЛОВНЫЕ ОБОЗНАЧЕНИЯ:

3.28 "Стоянка запрещена"

3.1 "Въезд запрещен"

Выполнил: Начальник ОАиГ
Сиротенко Ю. П.
26.05.21