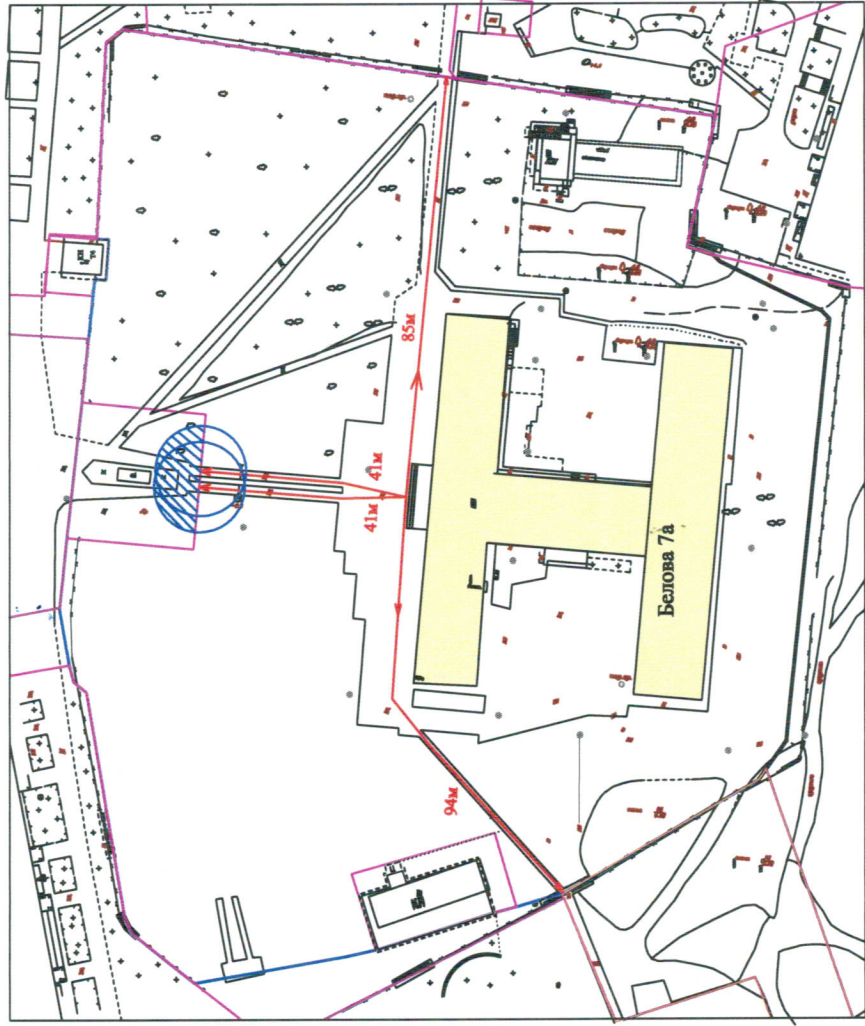


Приложение N _____

к постановлению администрации г. Полярные Зори
с подведомственной территорией
от _____ N _____





Схема границ прилегающих территорий



Мурманская область
г. Полярные Зори
ул. Белова д. 7а

Объект: МБОУ ООШ № 3

УСЛОВНЫЕ ОБОЗНАЧЕНИЯ:

	объект
	граница земельного участка
	промерная линия с указанием длины в метрах
	дополнительная территория

Масштаб 1:1500

Выполнил: Начальник ОАиГ
Сиротенко Ю.П.

