

Приложение N \_\_\_\_\_

к постановлению администрации г.Полярные Зори  
о выделении земельной территории

от \_\_\_\_\_ N \_\_\_\_\_

Мурманская область  
г.Полярные Зори  
ул. Партизан Заполярья д. 5а

Объект: МБОУ гимназия № 1

УСЛОВНЫЕ ОБОЗНАЧЕНИЯ:


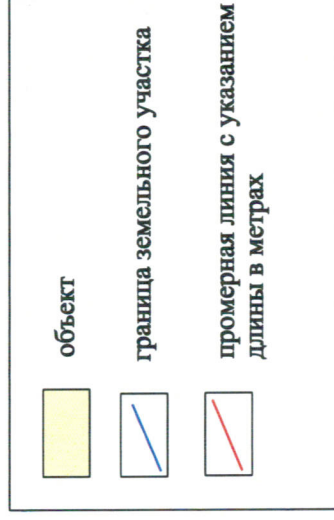


Схема границ прилегающих территорий



Масштаб 1:1600

Выполнил: Начальник ОАиГ  
Сиротенко Ю.П.

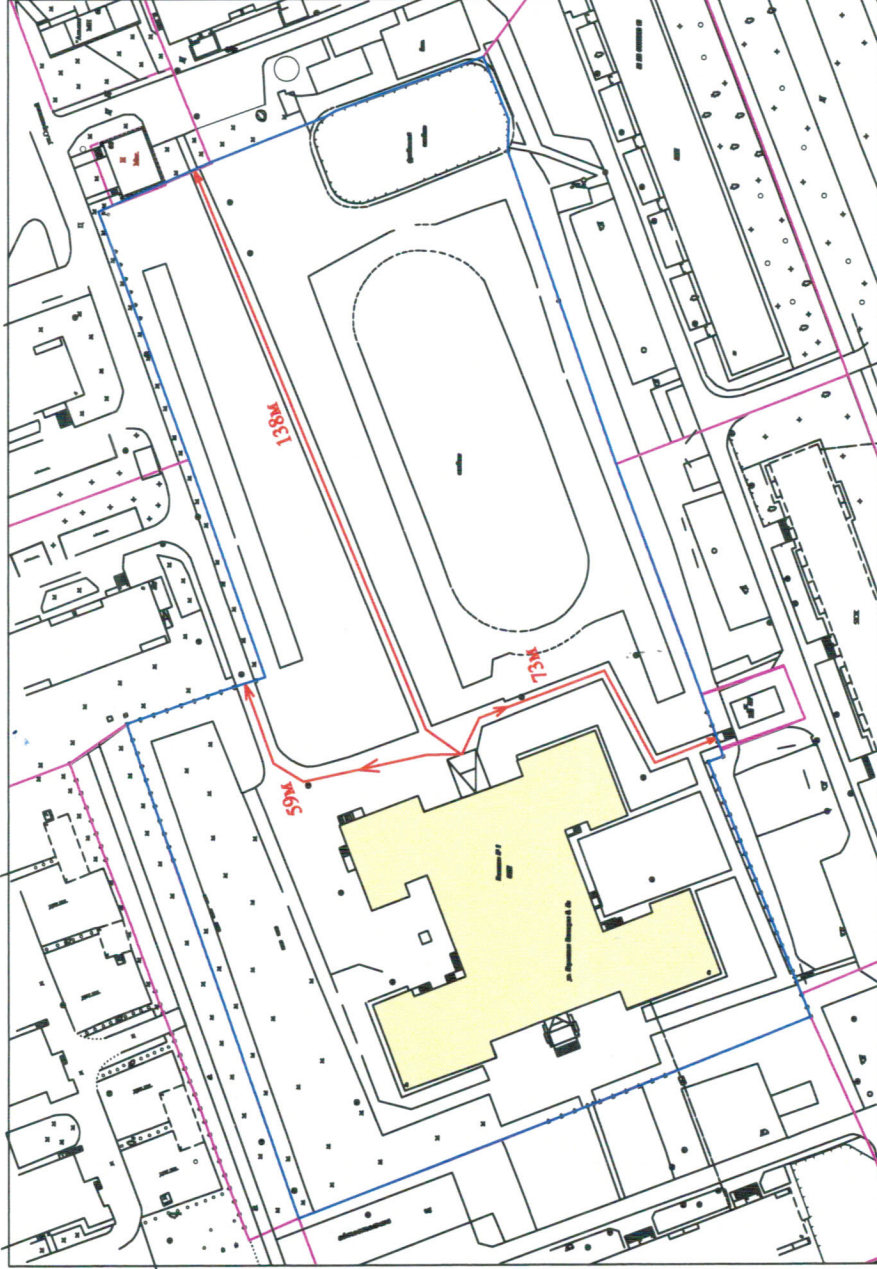