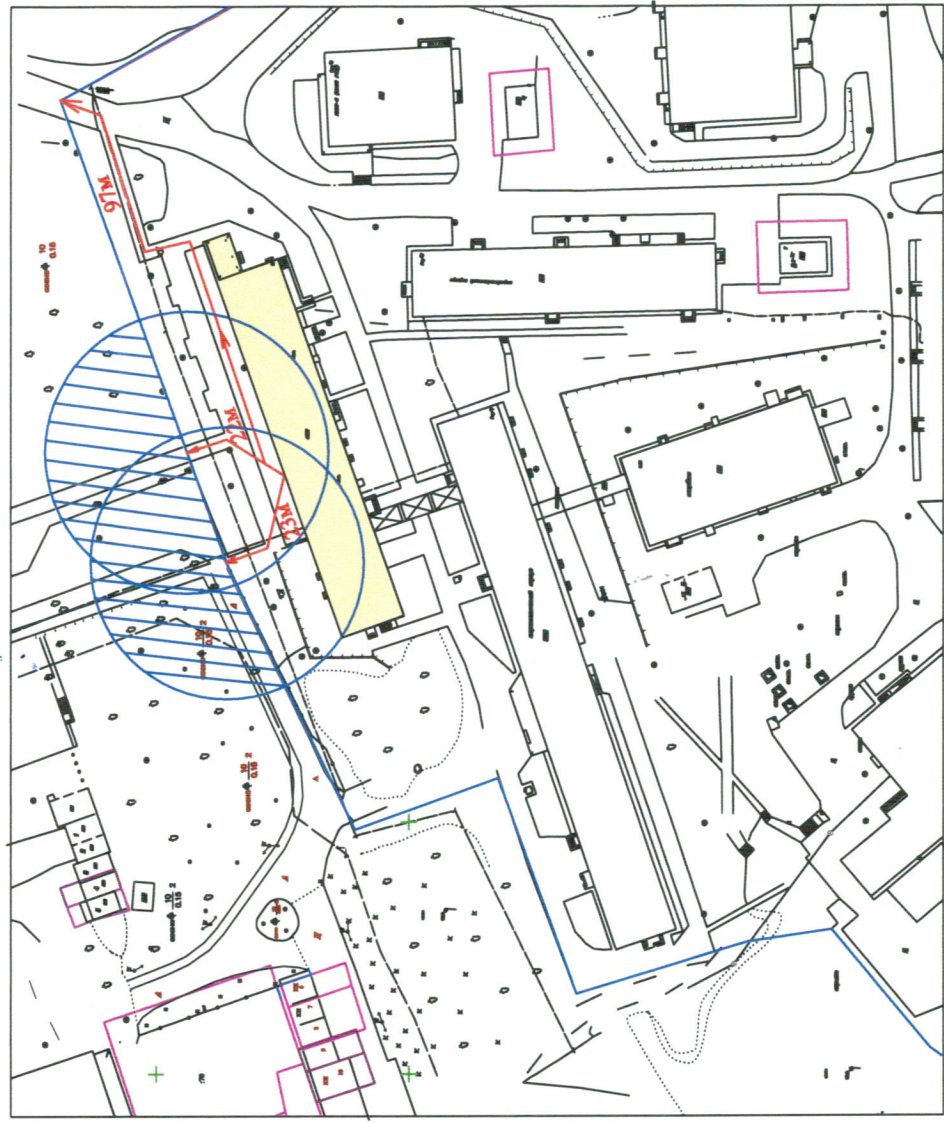


Приложение N _____

к постановлению администрации г. Полярные Зори
с подведомственной территории
от _____ N _____





Схема границ прилегающих территорий



Мурманская область
г. Полярные Зори
пр. Нивксий д. 1а

Объект: ФГБУЗ МСЧ № 118 ФМБА России

УСЛОВНЫЕ ОБОЗНАЧЕНИЯ:

	объект
	граница земельного участка
	промерная линия с указанием длины в метрах
	дополнительная территория

Масштаб 1:1500

Выполнил: Начальник ОАиГ
Сиротенко Ю.П.