


Приложение N _____

к постановлению администрации г.Полярные Зоры
с подведомственной территории

от _____ N _____


Схема границ прилегающих территорий

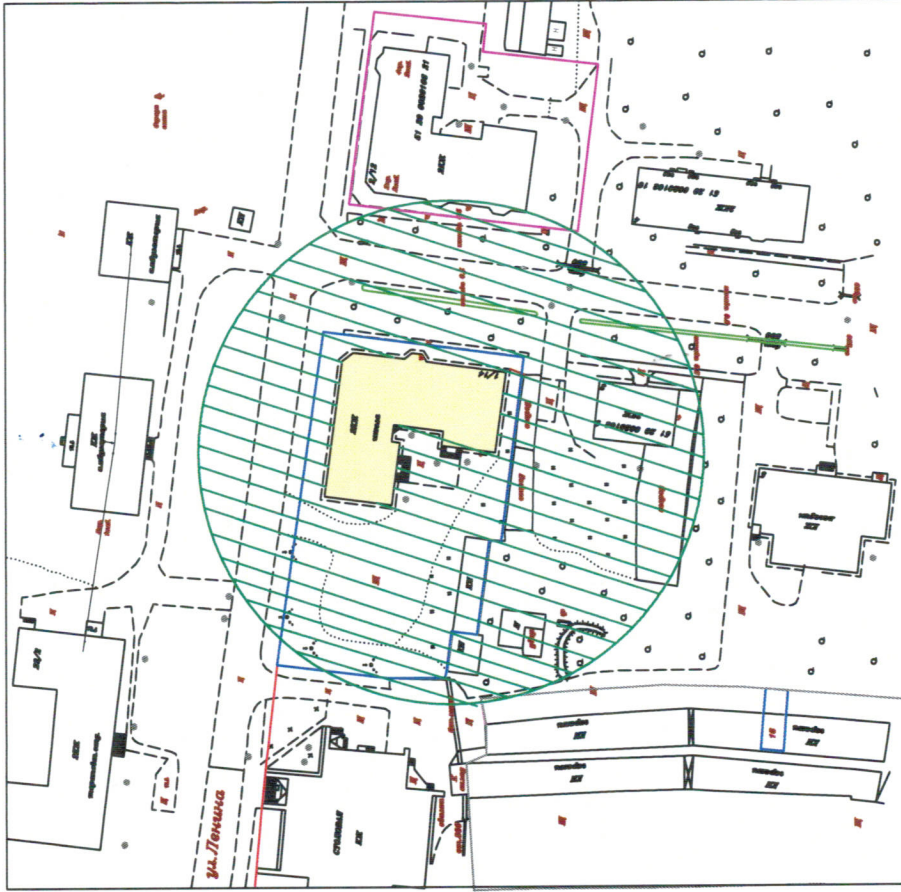

Мурманская область
н.п.Африканда
ул. Ленина д. 14

Объект: МБУ ДО "ДШИ н.п.Африканда"

УСЛОВНЫЕ ОБОЗНАЧЕНИЯ:

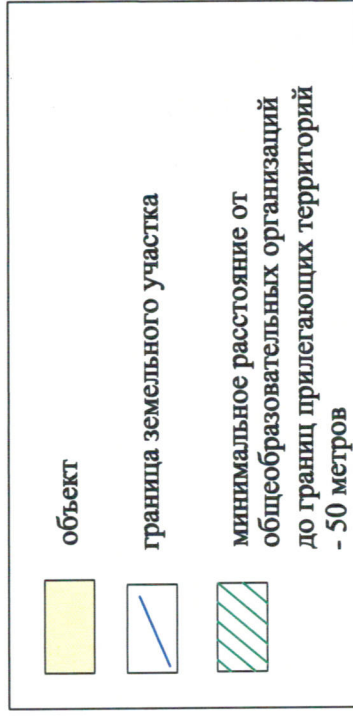

Масштаб 1:1500

Выполнил: Начальник ОАиГ
Сиротенко Ю.П.