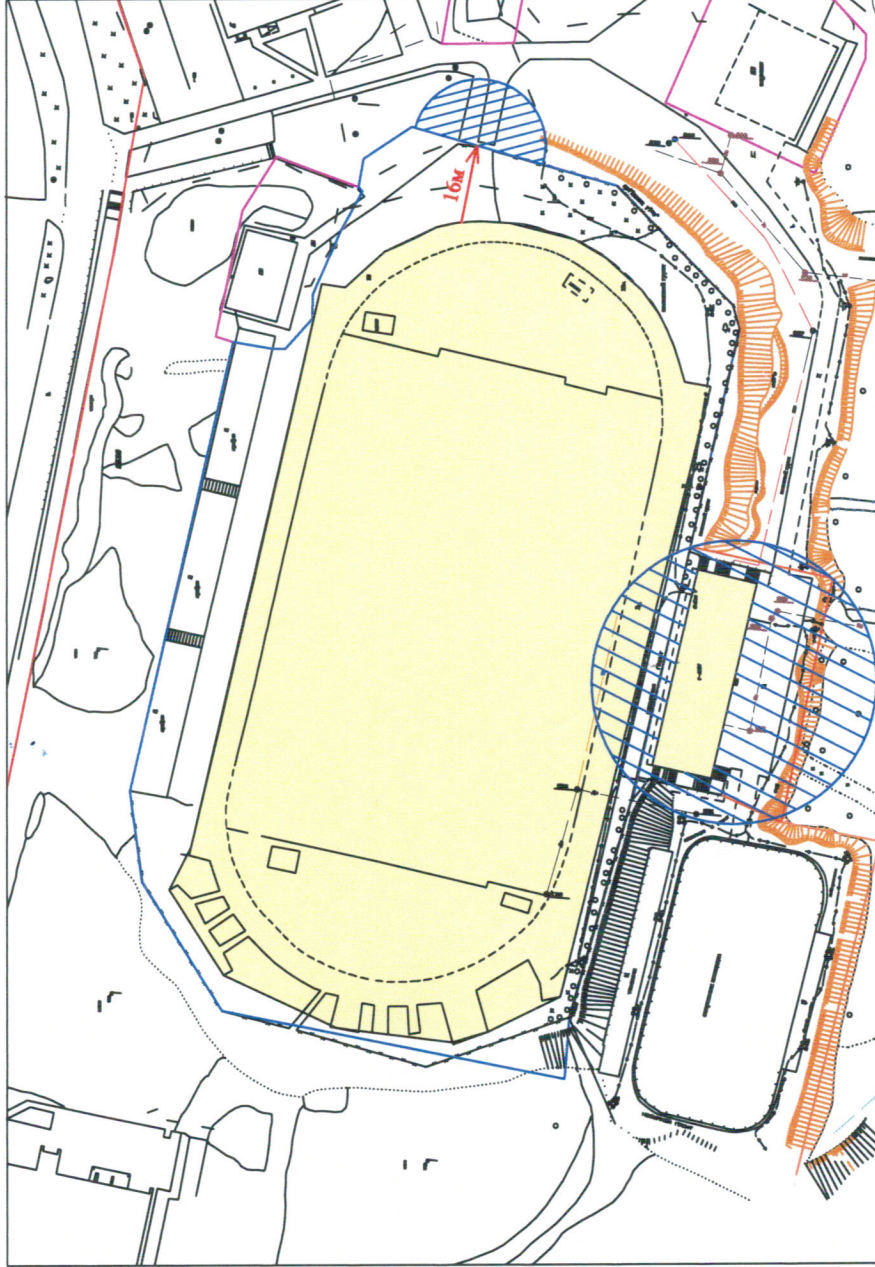


Приложение N _____

к постановлению администрации г.Полярные Зори
с подведомственной территории
от _____ N _____





Схема границ прилегающих территорий



Мурманская область
г.Полярные Зори
ул. Сивко Д. 7

Объект: Стадион МАУДО ДЮСШ г. Полярные Зори

УСЛОВНЫЕ ОБОЗНАЧЕНИЯ:

	объект
	граница земельного участка
	промерная линия с указанием длины в метрах
	дополнительная территория

Масштаб 1:1600

Выполнил: Начальник ОАиГ
Сиротенко Ю.П.