


Приложение N _____

к постановлению администрации г.Полярные Зори
о подведомственной территории
от _____ N _____




Схема границ прилегающих территорий

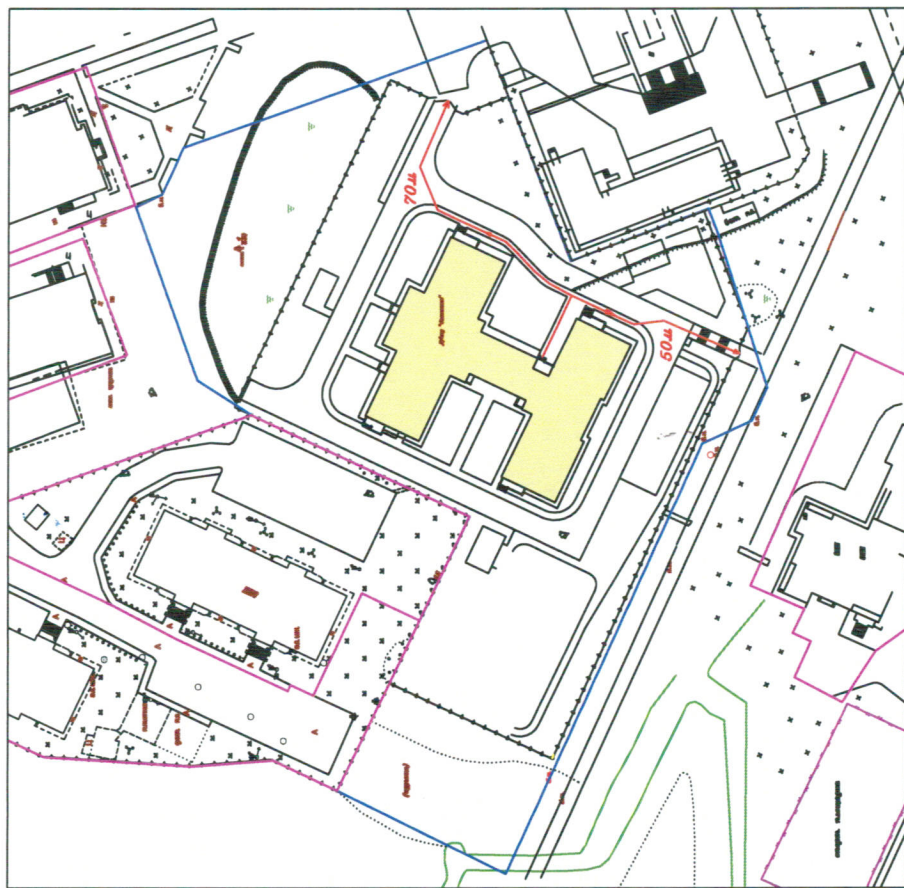

Мурманская область
г.Полярные Зори
ул. Партизан Заполярья д. 14

Объект: МАДОУ № 3

УСЛОВНЫЕ ОБОЗНАЧЕНИЯ:

	объект
	граница земельного участка
	промерная линия с указанием длины в метрах

Масштаб 1:1500

Выполнил: Начальник ОАиГ
Сиротенко Ю.П.