


Приложение N _____

к постановлению администрации г.Полярные Зори
о подведомственной территории


от _____ N _____

Схема границ прилегающих территорий

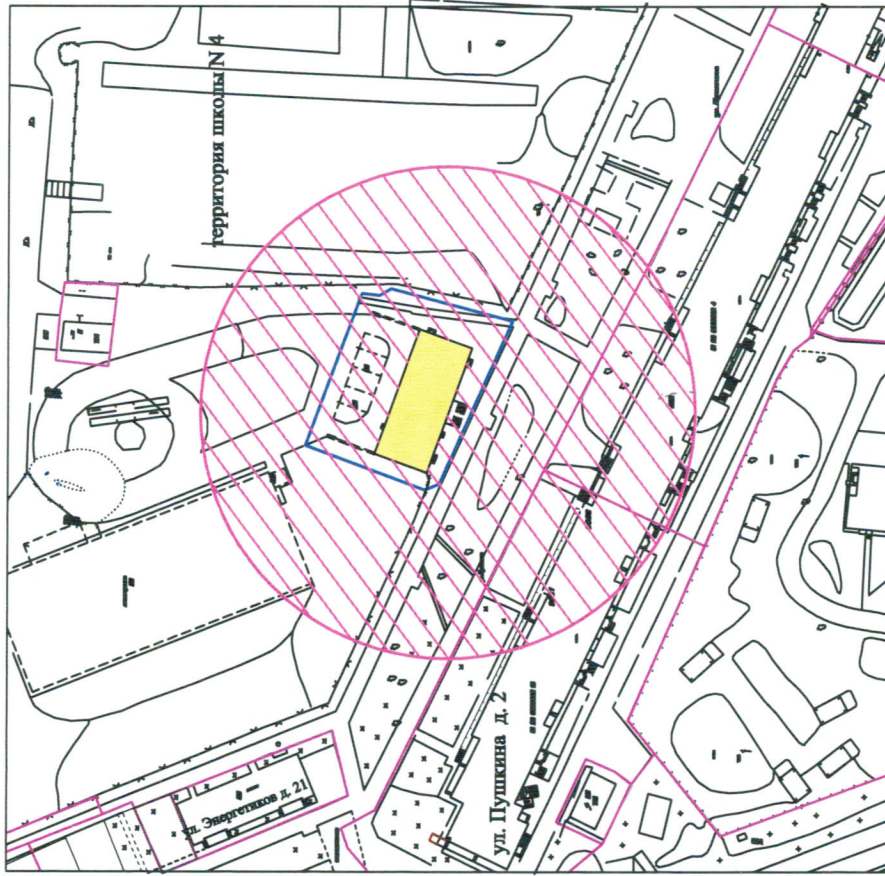

Мурманская область
г.Полярные Зори
ул. Пушкина д. 1
Объект: МБОУ ДО ДДТ

УСЛОВНЫЕ ОБОЗНАЧЕНИЯ:

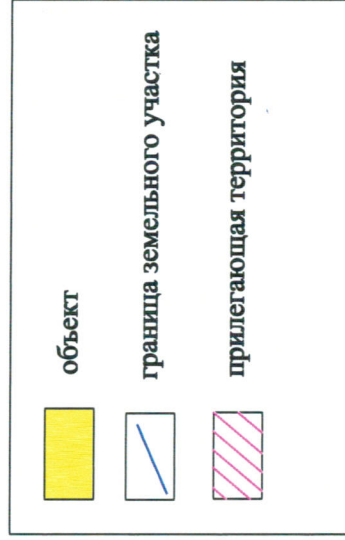

Масштаб 1:1500

Выполнил: Начальник ОАиГ
Сирогенко Ю.П.