

Мурманская область
г.Полярные Зори
ул. Партизан Заполярья д.19
Объект: МАУ ФСК

УСЛОВНЫЕ ОБОЗНАЧЕНИЯ:




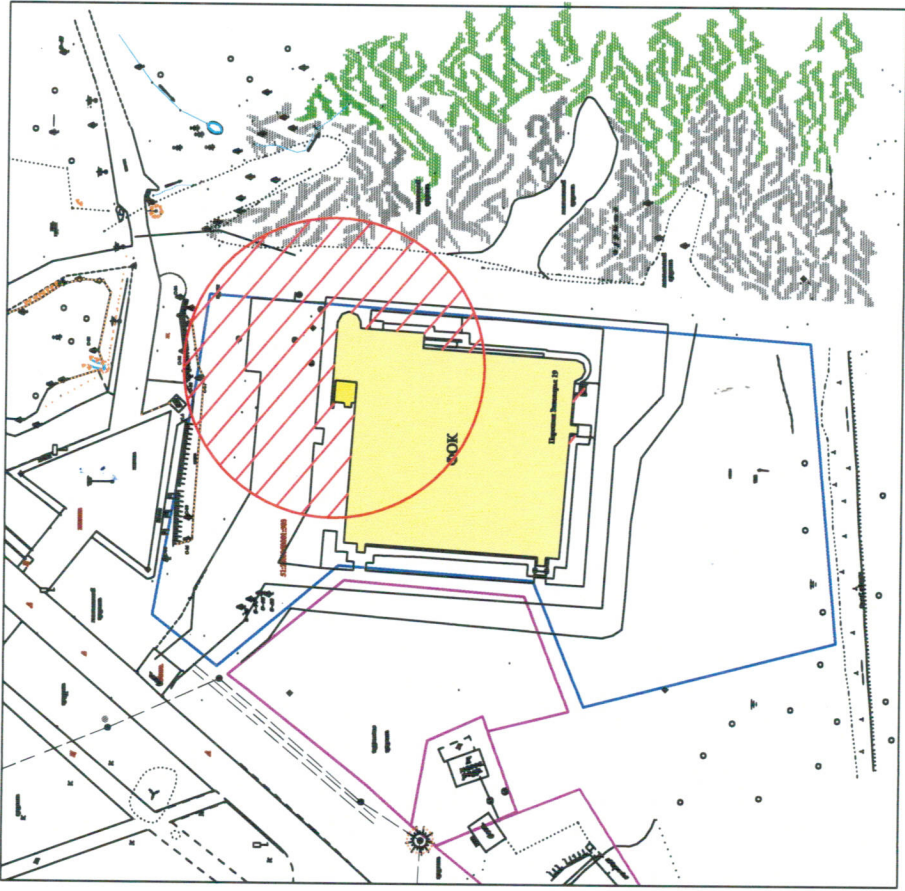
	объект
	граница земельного участка
	минимальное расстояние от объектов спорта до границ прилегающих территорий - 30 метров

Схема границ прилегающих территорий



Масштаб 1:1500

Выполнил: Начальник ОАиГ
Сярогенко Ю.П.