


Схема дислокации дорожных знаков на улично-дорожной сети

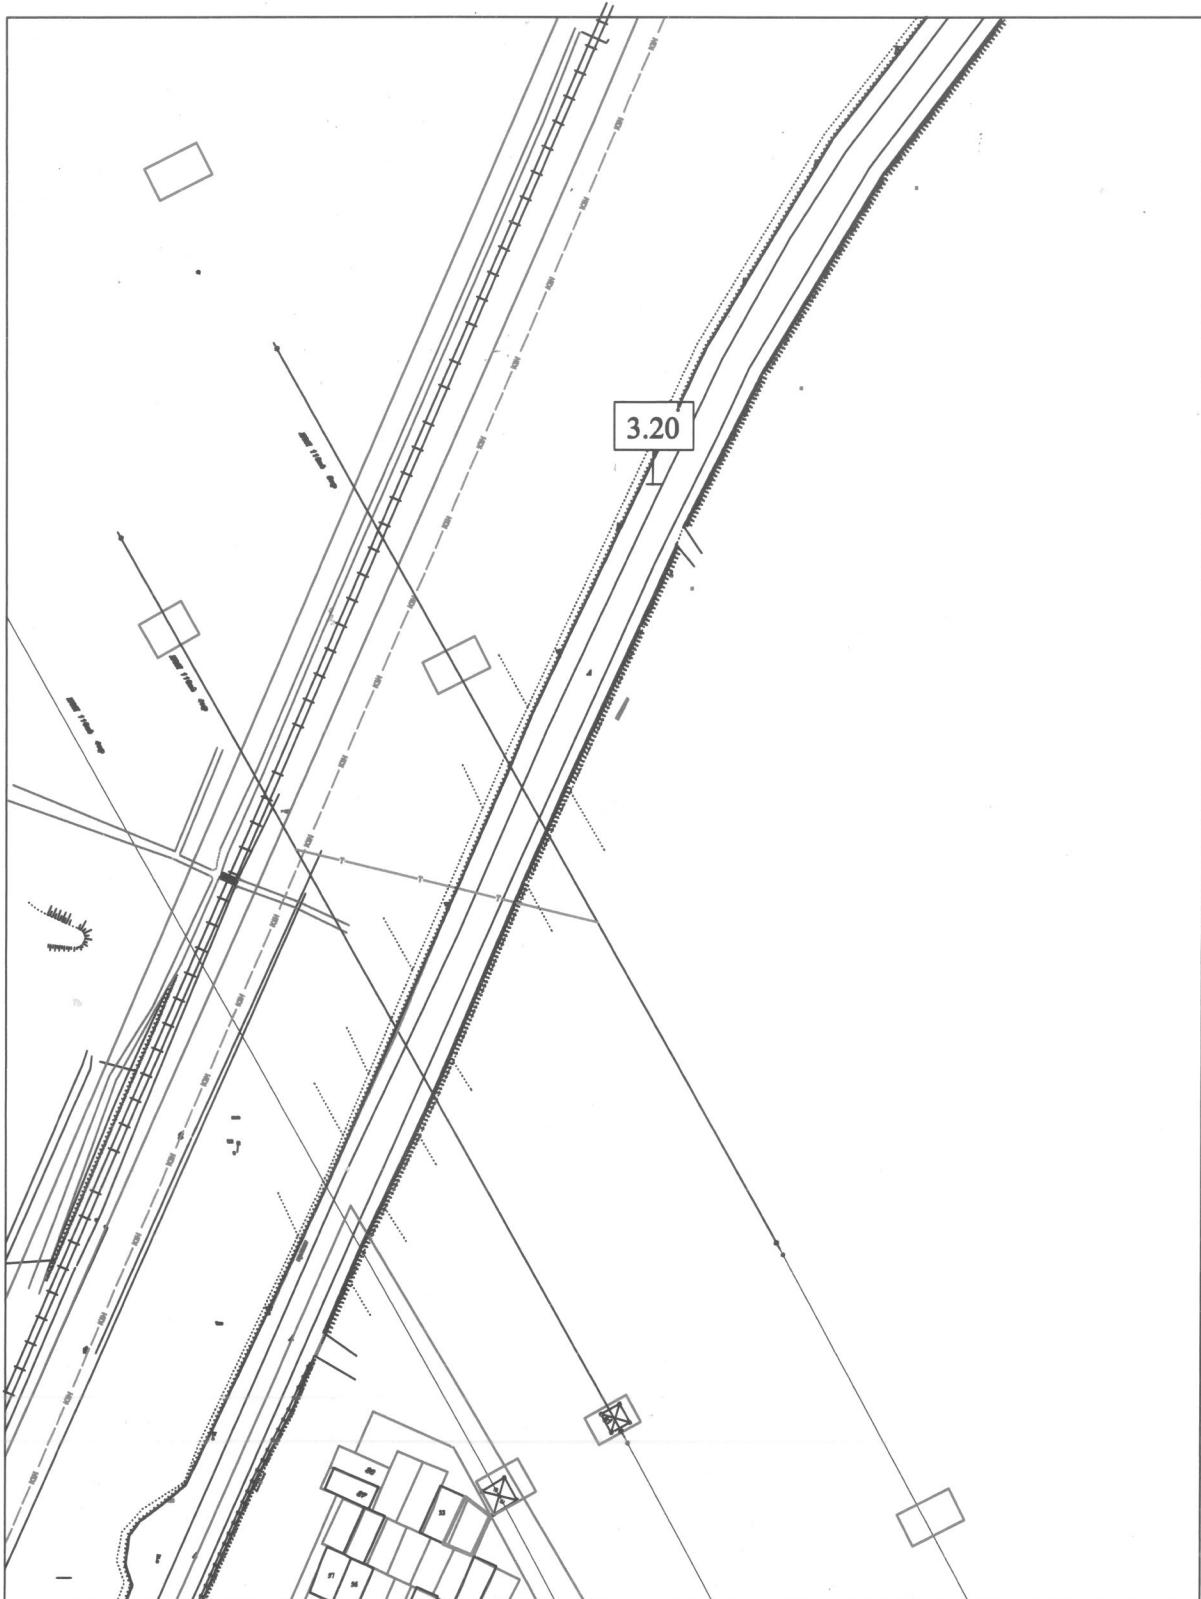

МЕСТОПОЛОЖЕНИЕ:


Мурманская область, 2 п3 не участке 1км+053м

УСЛОВНЫЕ ОБОЗНАЧЕНИЯ:

3.20 "Обгон запрещен"

Выполнил: Начальник ОАиГ  
Сиротенко Ю.П.  
19.04.22

Схема дислокации дорожных знаков на улично-дорожной сети

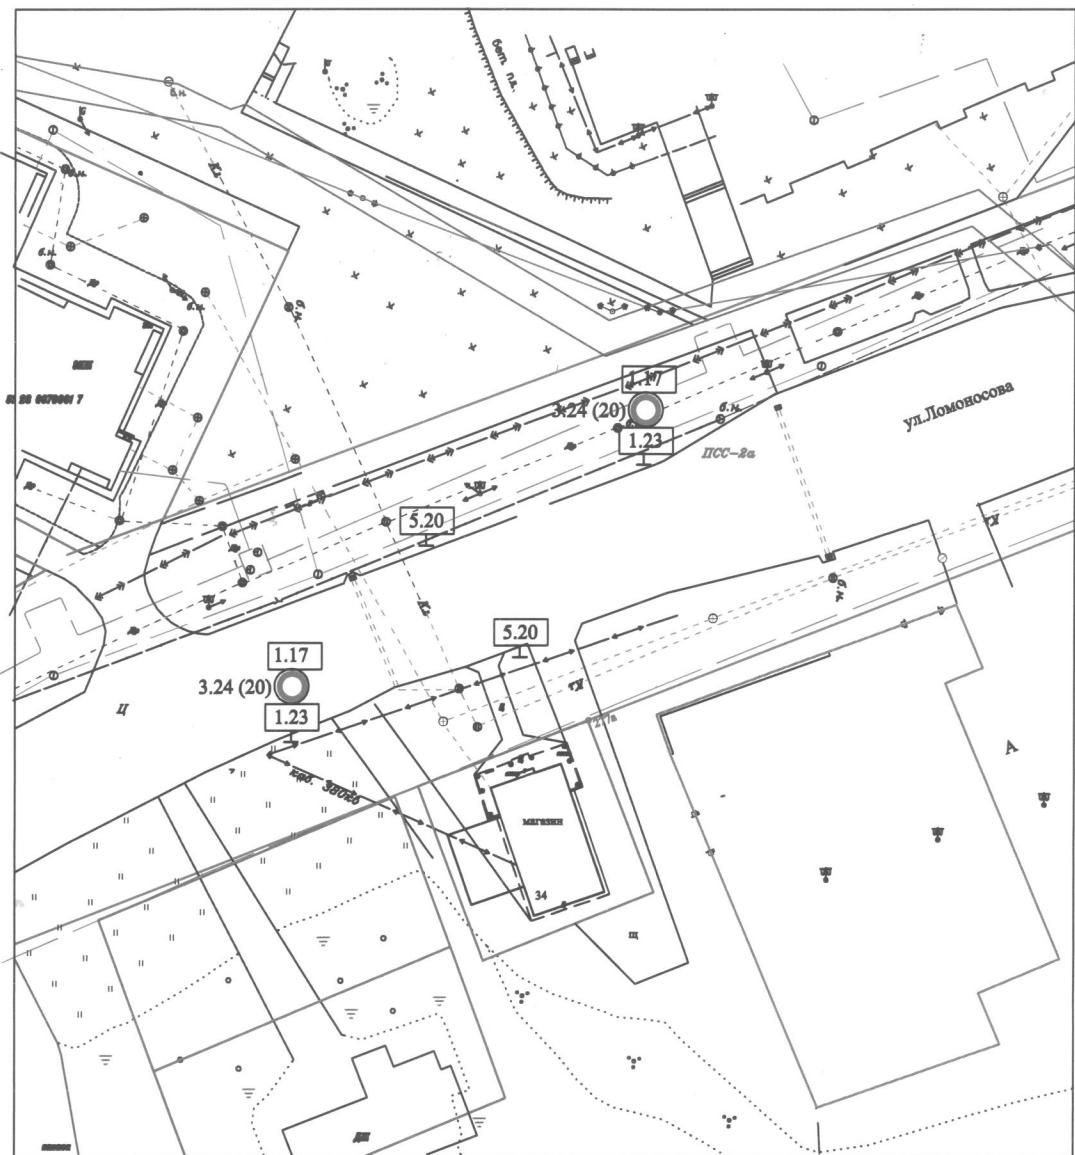

МЕСТОПОЛОЖЕНИЕ:

г.Полярные Зори, ул. Ломоносова

УСЛОВНЫЕ ОБОЗНАЧЕНИЯ:

1.23 "Дети"

1.17 "Искусственная неровность"

5.20 "Искусственная неровность"

3.24 "Ограничение максимальной скорости"

Выполнил: Начальник ОАиГ  
Сиротенко Ю.П.  
19.04.22