

**АДМИНИСТРАЦИЯ
ГОРОДА ПОЛЯРНЫЕ ЗОРИ
С ПОДВЕДОМСТВЕННОЙ ТЕРРИТОРИЕЙ**

ПОСТАНОВЛЕНИЕ

«16» февраля 2023 г.

№ 119

Об установлении публичного сервитута

В соответствии с главой V.7 Земельного кодекса Российской Федерации (далее - ЗК РФ), статьей 3.6 Федерального закона от 25.10.2001 № 137-ФЗ «О введении в действие Земельного кодекса Российской Федерации», законом Мурманской области от 31.12.2003 № 462-01-ЗМО «Об основах регулирования земельных отношений в Мурманской области», на основании ходатайства Публичного акционерного общества «Россети Северо-Запад» (далее – ПАО «Россети Северо-Запад») 11.01.2023 б/н, **п о с т а н о в л я ю:**

1. Установить публичный сервитут в целях размещения объекта электросетевого хозяйства – «ВЛ-10кВ ОЛ-1 оп.12 - оп.12а» в соответствии с прилагаемой схемой расположения границ публичного сервитута в интересах ПАО «Россети Северо-Запад» (ИНН 78025312751, ОГРН 1047855175785), в отношении земельного участка с кадастровым номером 51:28:0000000:7, площадью 309 кв.м, местоположением: Мурманская область, город Полярные Зори, на срок 49 лет.

1.1. Публичный сервитут является безвозмездным.

2. Утвердить границы публичного сервитута согласно схеме, являющейся неотъемлемой частью настоящего постановления (приложение № 1).

3. ПАО «Россети Северо-Запад»:

3.1. Имеет права и несет обязанности, предусмотренные статьей 39.50 ЗК РФ.

3.2. Обязано привести земельный участок в состояние, пригодное для использования в соответствии с видом разрешенного использования, в срок не позднее чем три месяца после завершения работ на земельном участке в соответствии с пунктом 8 статьи 39.50 ЗК РФ.

3.3. Обязано снести объекты, размещенные на основании публичного сервитута, и осуществить при необходимости рекультивацию земельных участков в срок не позднее, чем шесть месяцев с момента прекращения публичного сервитута, в соответствии с пунктом 9 статьи 39.50 ЗК РФ.

3.4. Вправе отказаться от осуществления публичного сервитута в любое время, при этом такой отказ не освобождает его от обязанностей, установленных пунктами 8 и 9 статьи 39.50 ЗК РФ.

3.5. Вправе до окончания срока публичного сервитута обратиться с ходатайством об установлении публичного ходатайства на новый срок.

4. Отделу имущественных отношений и муниципального контроля администрации г. Полярные Зори (Буркгарт Ю.С.) в течении пяти рабочих дней со дня принятия настоящего постановления:

4.1. Направить обладателю публичного сервитута копию постановления об установлении публичного сервитута.

4.2. Разместить настоящее постановление об установлении публичного сервитута на официальном сайте муниципального образования город Полярные Зори с подведомственной территорией на сайте пз-сити.рф.

4.3. Обратиться в Управление Федеральной службы государственной регистрации, кадастра и картографии по Мурманской области для внесения сведений о границах публичного сервитута в единый государственный реестр недвижимости в соответствии с Федеральным законом от 13.07.2015 № 218-ФЗ «О государственной регистрации недвижимости».

5. Публичный сервитут считать установленным со дня внесения сведений о нём в ЕГРН.

6. Настоящее постановление вступает в силу со дня подписания.

Глава города Полярные Зори
с подведомственной территорией



М.О. Пухов

ОПИСАНИЕ МЕСТОПОЛОЖЕНИЯ ГРАНИЦ

Публичный сервитут для размещения объекта электросетевого хозяйства «ВЛ-10кВ ОЛ-1 оп.12-оп.12а»
(наименование объекта, местоположение границ которого описано (далее - объект))

Раздел 1


Сведения об объекте		
№ п/п	Характеристики объекта	Описание характеристик
1	2	3
1	Местоположение объекта	Мурманская область, город Полярные Зори
2	Площадь объекта +/- величина погрешности определения площади (P+/- Дельта P)	309 кв.м ± 4 кв.м
3	Иные характеристики объекта	Публичный сервитут для размещения объекта электросетевого хозяйства «ВЛ-10кВ ОЛ-1 оп.12-оп.12а» на срок 49 лет. Владелец публичного сервитута: ПАО "Россети Северо-Запад" ИНН 7802312751 ОГРН 1047855175785. Почтовый адрес: 184355, Мурманская область, Кольский район, пгт. Мурмаши, ул. Кирова, д. 2. Адрес электронной почты: Common@kolenergo.ru

Раздел 2

Сведения о местоположении границ объекта					
1. Система координат <u>МСК-51, 1 зона</u>					
2. Сведения о характерных точках границ объекта					
Обозначение характерных точек границ	Координаты, м		Метод определения координат характерной точки	Средняя квадратическая погрешность положения характерной точки (M _t), м	Описание обозначения точки на местности (при наличии)
	X	Y			
1	2	3	4	5	6
1	464610.43	1421009.66	Метод спутниковых геодезических измерений (определений)	0.10	—
2	464614.49	1421020.11	Метод спутниковых геодезических измерений (определений)	0.10	—
3	464588.80	1421030.08	Метод спутниковых геодезических измерений (определений)	0.10	—
4	464584.75	1421019.64	Метод спутниковых геодезических измерений (определений)	0.10	—
1	464610.43	1421009.66	Метод спутниковых геодезических измерений (определений)	0.10	—
3. Сведения о характерных точках части (частей) границы объекта					
Обозначение	Координаты, м		Метод определения	Средняя	Описание

характерных точек части границы	X	Y	координат характерной точки	квадратическая погрешность положения характерной точки (M_t), м	обозначения точки на местности (при наличии)
1	2	3	4	5	6
-	-	-	-	-	-

Схема расположения границ публичного сервитута объекта

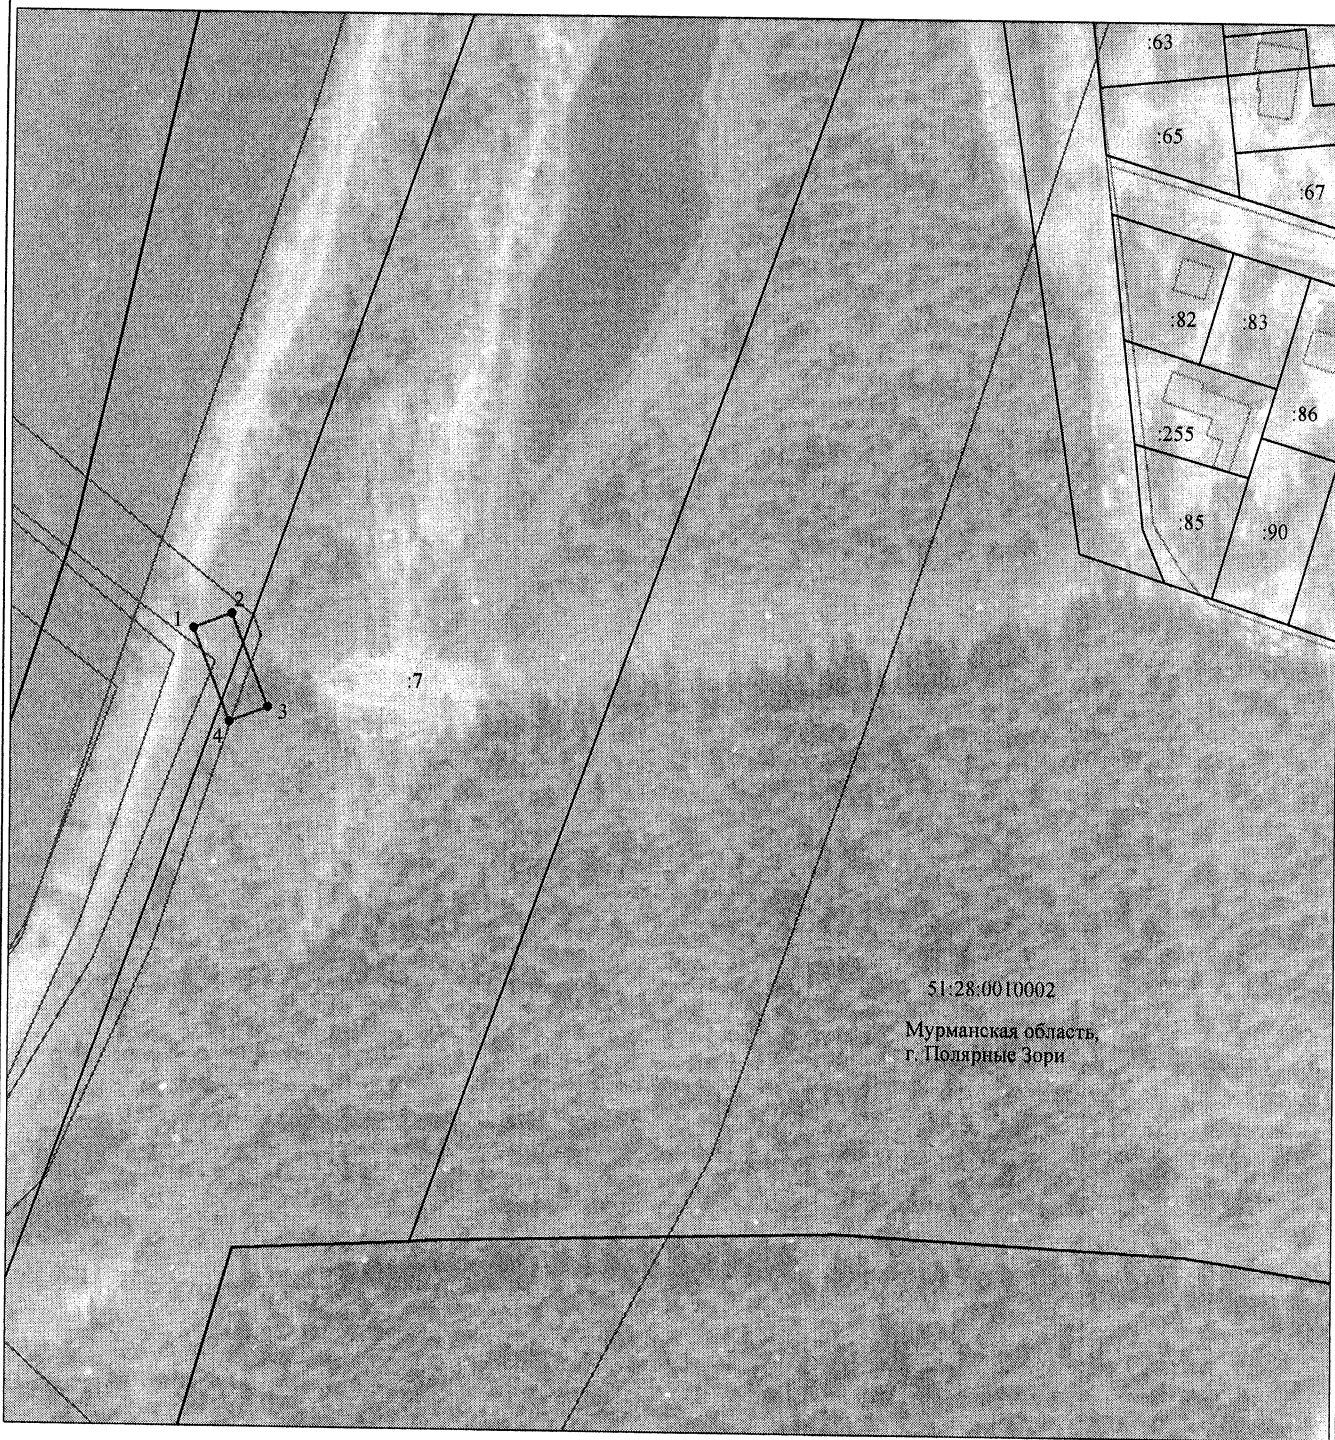

Масштаб 1:2000

Используемые условные знаки и обозначения:

- | | |
|-------------------------|---|
| №1 | - номер опоры |
| — | - граница публичного сервитута |
| — | - граница кадастрового деления |
| — | - граница населенного пункта |
| — | - граница земельного участка, имеющегося в ЕГРН |
| — | - граница ОКС, имеющаяся в ЕГРН |
| — | - граница охранной зоны, имеющейся в ЕГРН |
| 51:00:0000000:34
:34 | - кадастровый номер земельного участка, имеющегося в ЕГРН |
| 51:00:0000000 | - номер кадастрового квартала |
| 1 • | - обозначение характерных точек границ |