


Схема дислокации дорожных знаков на улично-дорожной сети

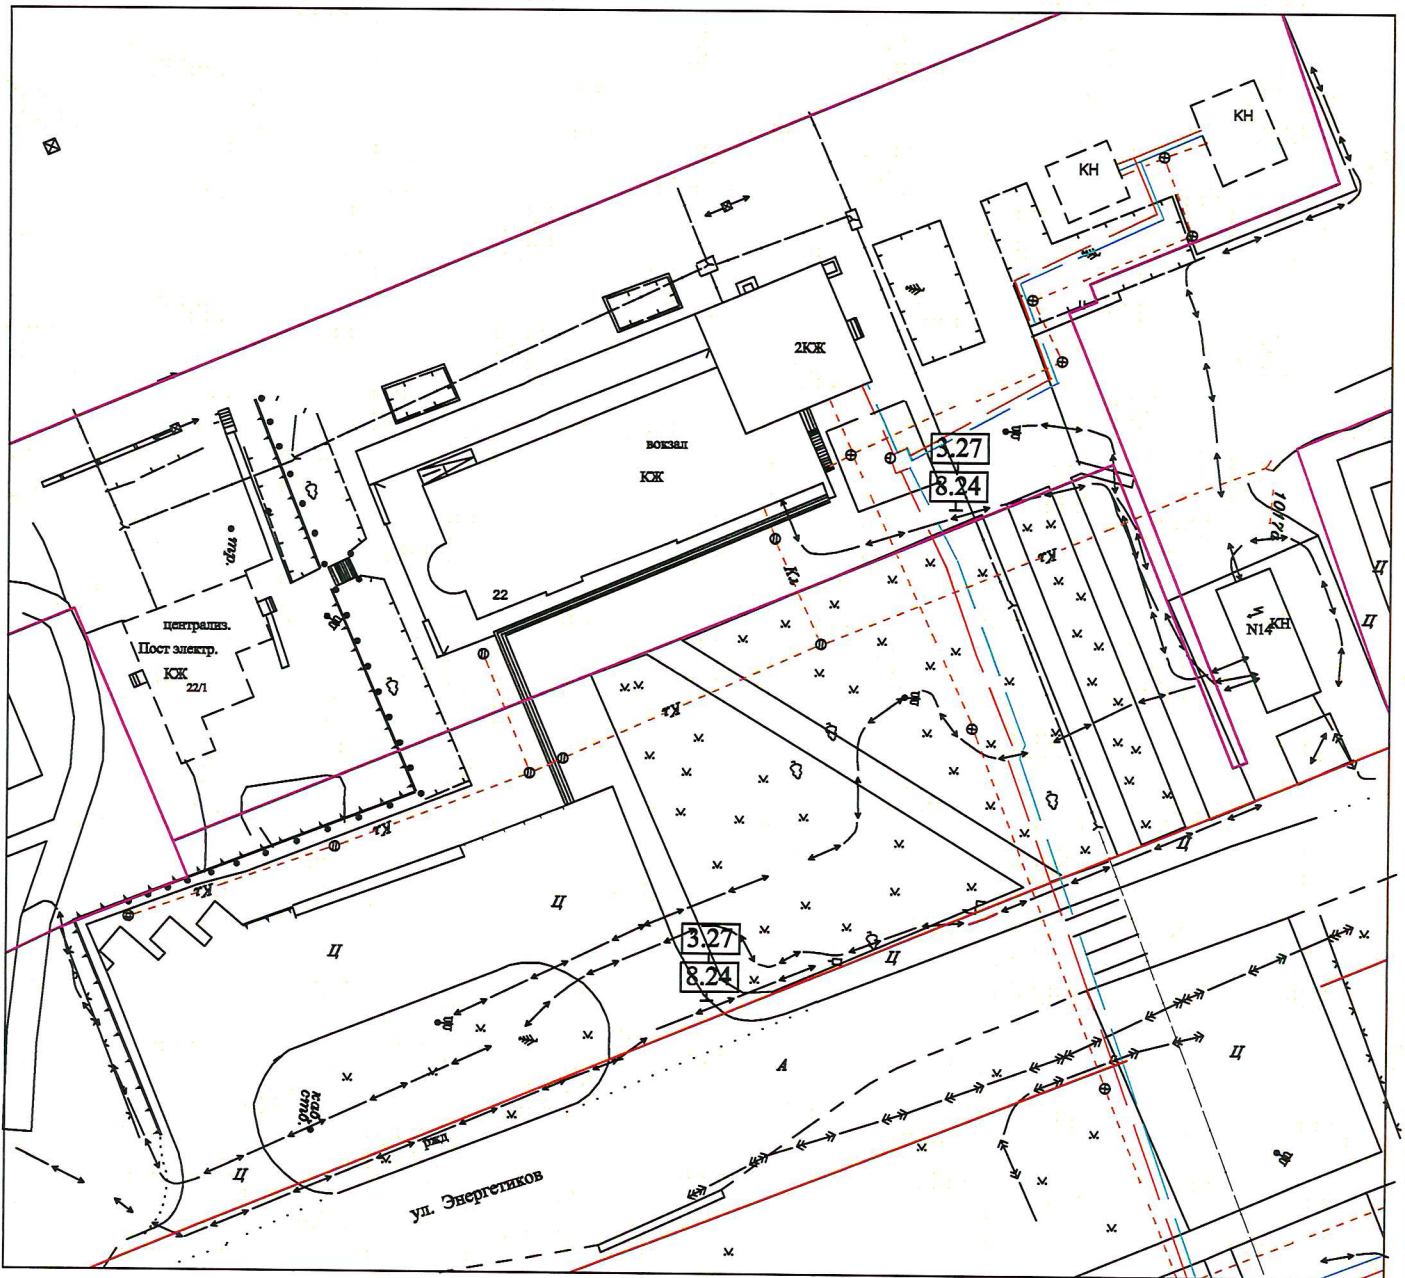

МЕСТОПОЛОЖЕНИЕ:

г.Полярные Зори, ул. Энергетиков

УСЛОВНЫЕ ОБОЗНАЧЕНИЯ:

3.27 "Остановка запрещена"

8.24 "Работает эвакуатор"

Выполнил: Начальник ОАиГ
Сиротенко Ю.П.

Handwritten signature and date
14.02.23