


### Схема дислокации технических средств организации дорожного движения на территориях общего пользования

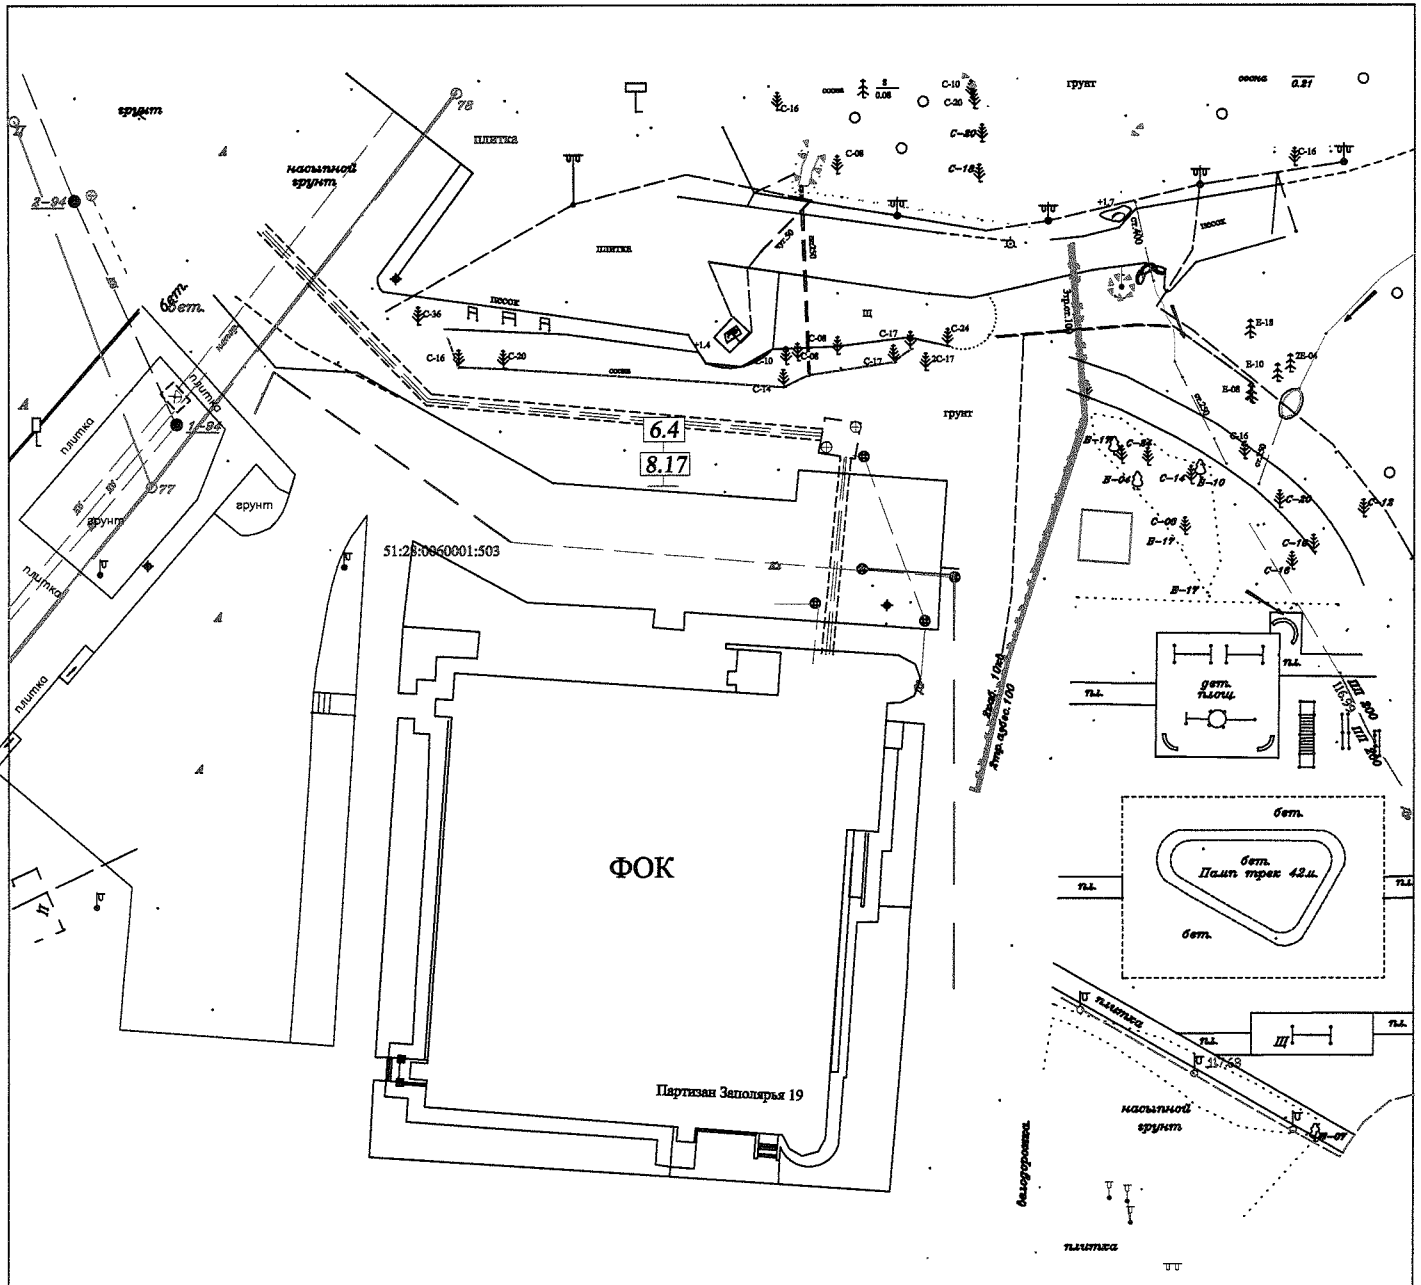

МЕСТОПОЛОЖЕНИЕ:

г.Полярные Зори, в р-не здания № 20 по ул. Партизан Заполярья


УСЛОВНЫЕ ОБОЗНАЧЕНИЯ:

6.4 "Парковка"

8.17 "Инвалиды"

Выполнил: Инженер ОАиГ  
Ромашова А.-М. А.

### Схема дислокации технических средств организации дорожного движения на территориях общего пользования

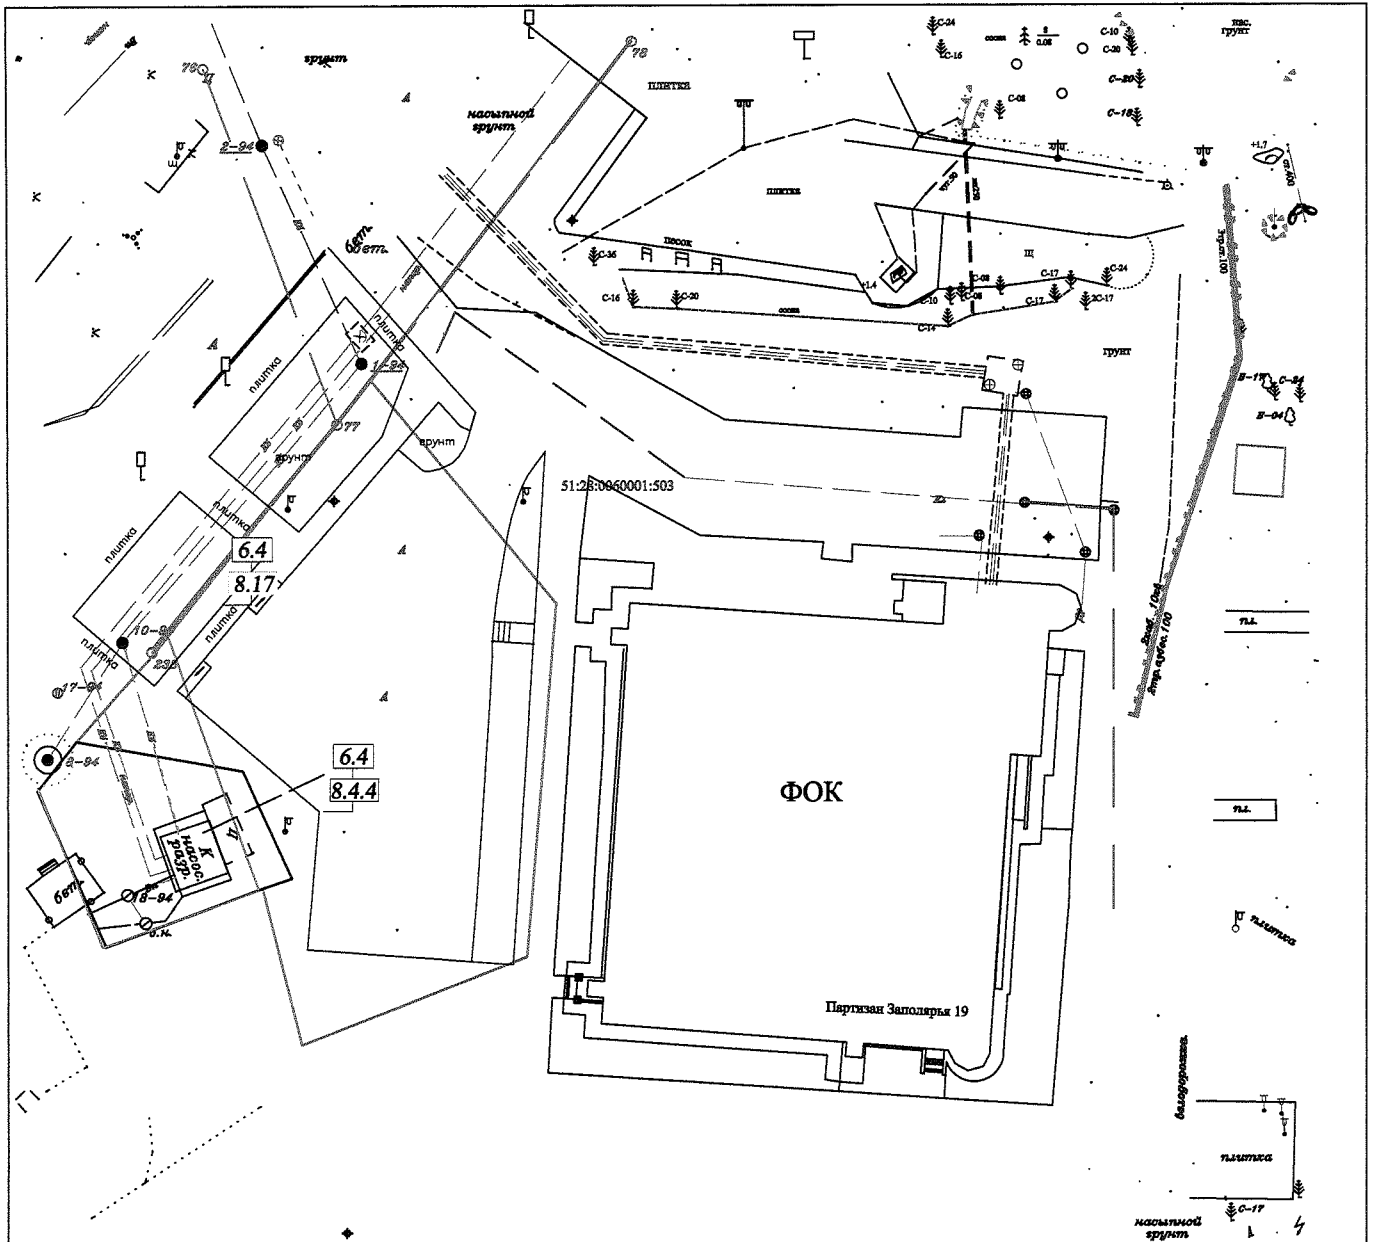

МЕСТОПОЛОЖЕНИЕ:

г.Полярные Зори, в р-не здания № 20 по ул. Партизан Заполярья

УСЛОВНЫЕ ОБОЗНАЧЕНИЯ:

- 6.4 "Парковка"
- 8.17 "Инвалиды"
- 8.4.4 "Вид транспортного средства"

Выполнил: Инженер Оли  
Рашидова А.-М. А.

**Схема дислокации технических средств организации дорожного движения на территориях общего пользования**



МЕСТОПОЛОЖЕНИЕ:

г. Полярные Зори, ул. Сивко д.3 (МФЦ)

УСЛОВНЫЕ ОБОЗНАЧЕНИЯ:


6.4 "Парковка"

8.17 "Инвалиды"

8.2.3 Зона действия

Выполнил: Инженер Олег  
Ромашова А.-М. А.

**Схема дислокации технических средств организации дорожного движения на территориях общего пользования**

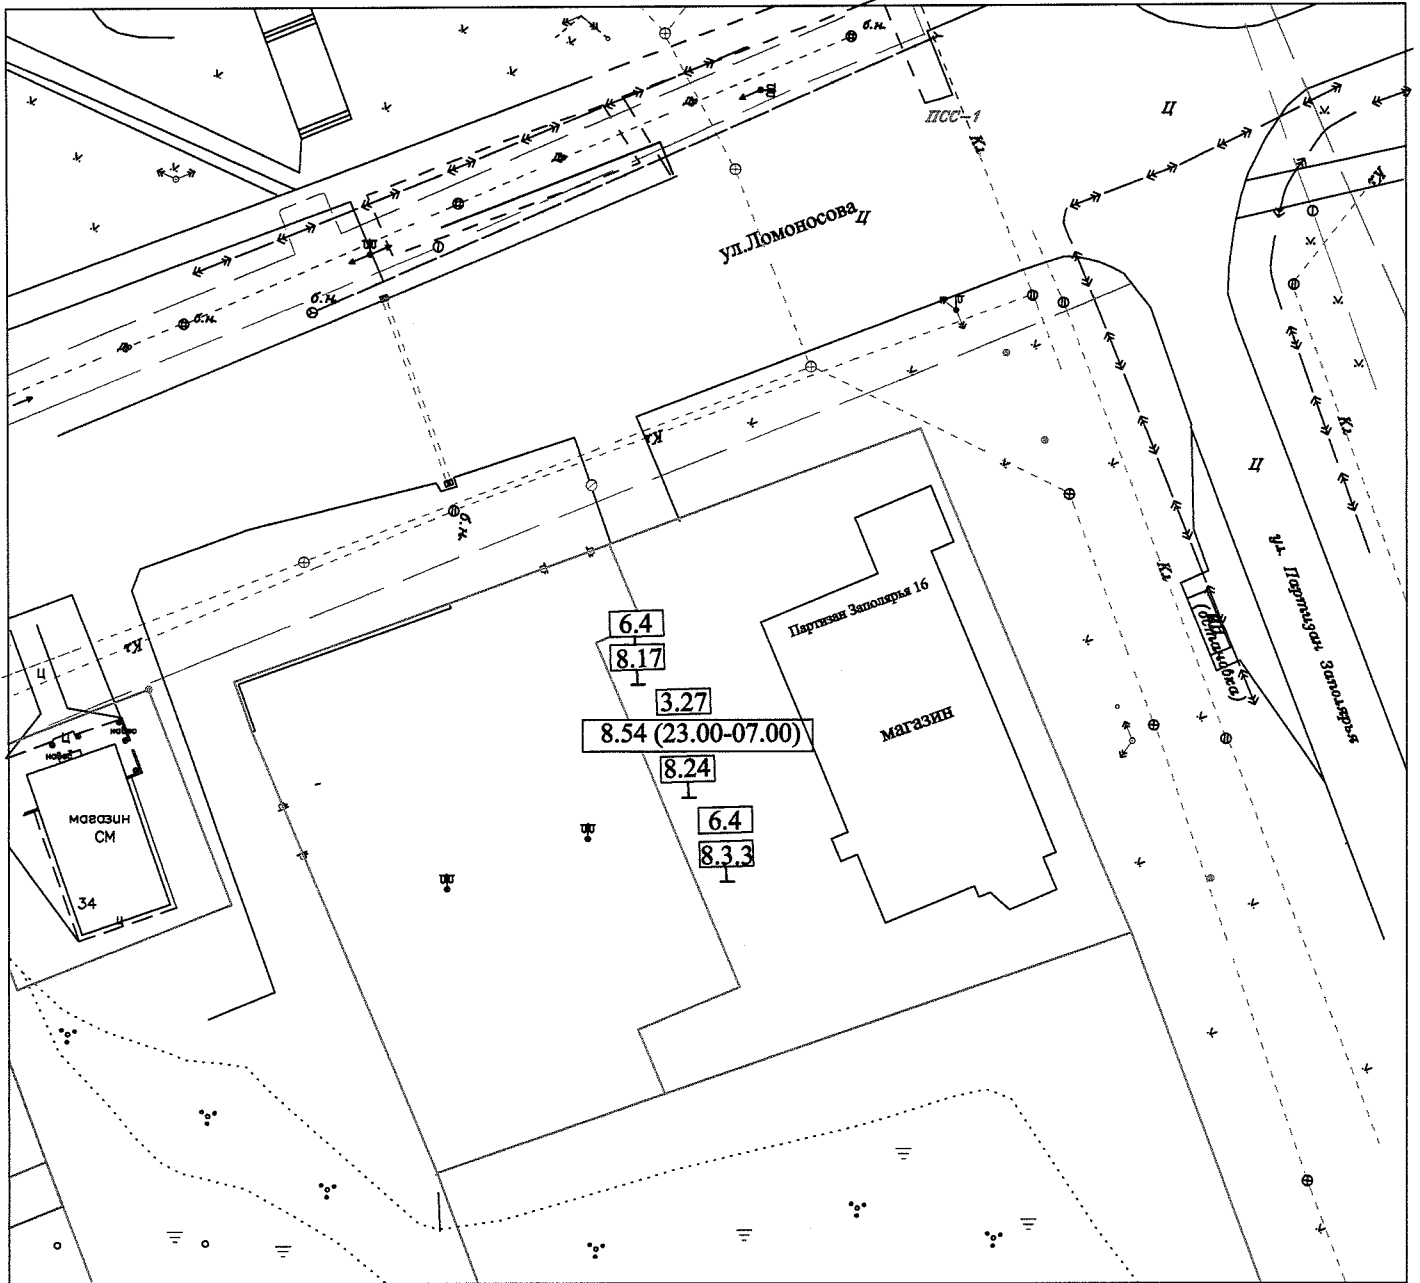

**МЕСТОПОЛОЖЕНИЕ:**


г.Полярные Зори, в р-не здания № 16 по ул. Партизан Заполярья

**УСЛОВНЫЕ ОБОЗНАЧЕНИЯ:**

- |  |                                 |
|--|---------------------------------|
| <b>6.4</b> "Парковка"                    | <b>8.17</b> Инвалиды            |
| <b>8.3.3</b> Направление действия        | <b>3.27</b> Остановка запрещена |
| <b>8.54 (23.00-07.00)</b> Время действия | <b>8.24</b> Работает эвакуатор  |

Выполнил: Инженер Олег  
Ромашова А-М. А.

Схема дислокации технических средств организации дорожного движения на территориях общего пользования

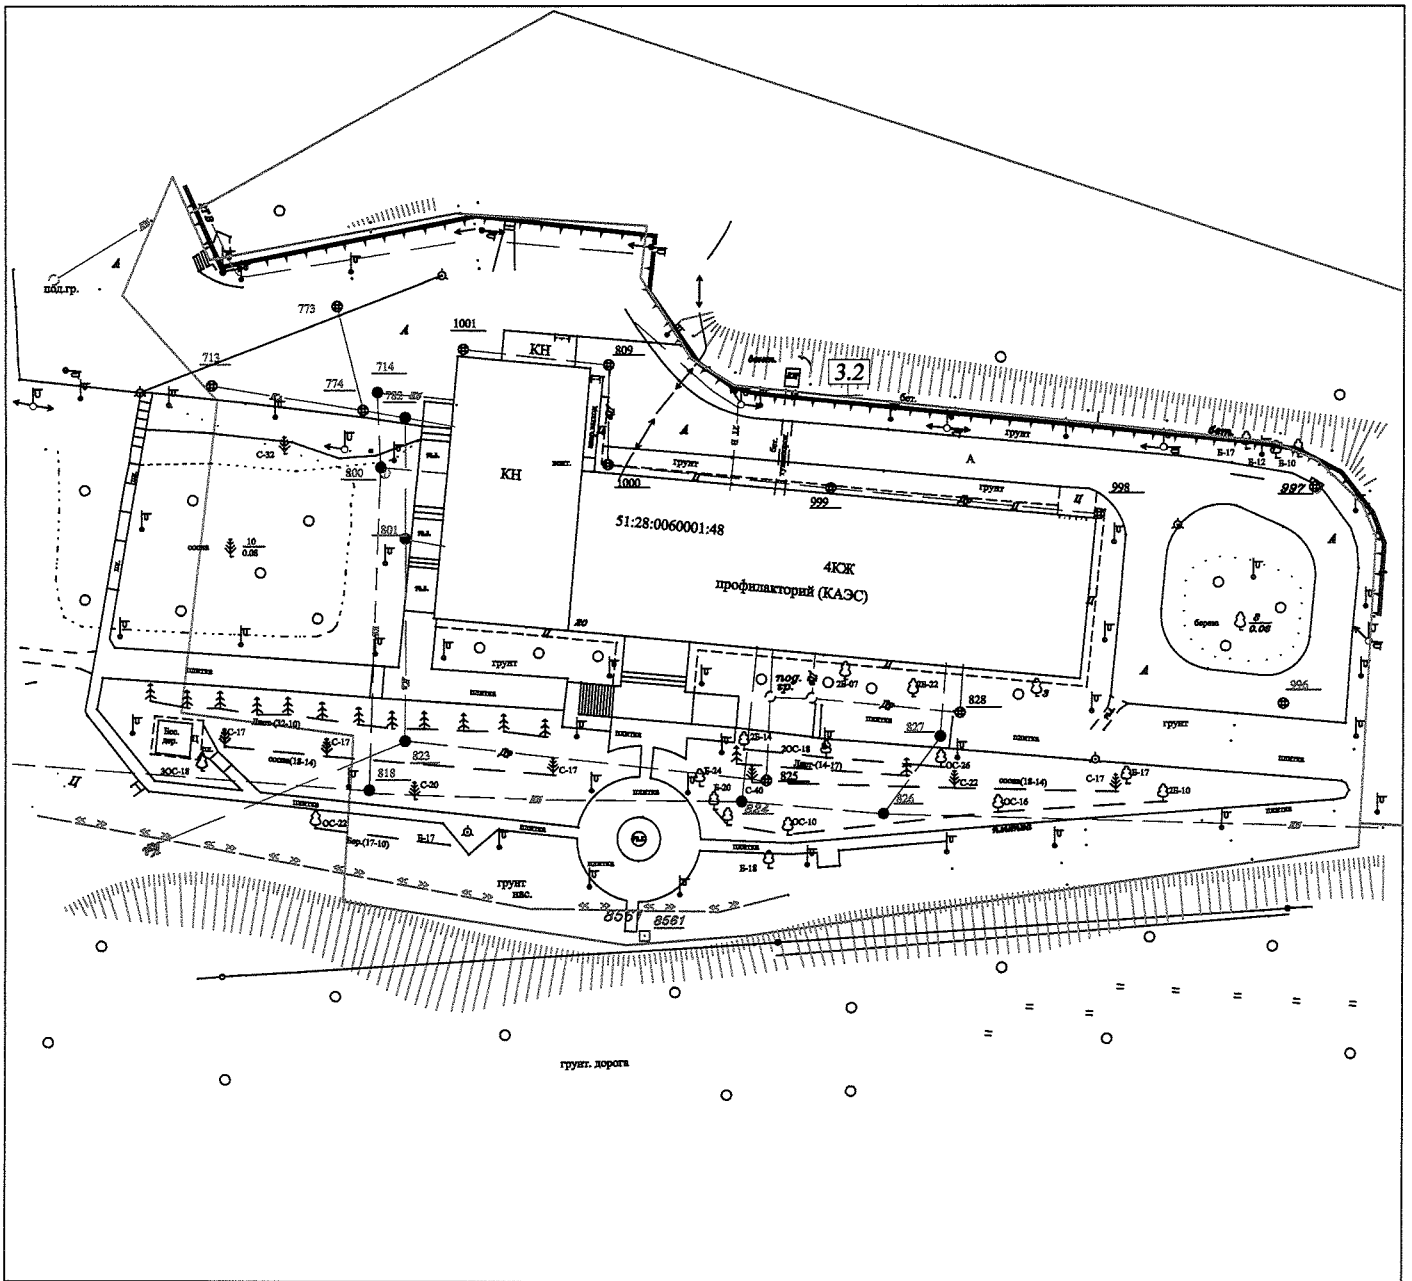

МЕСТОПОЛОЖЕНИЕ:


г.Полярные Зори, ул. Пушкина д.20

УСЛОВНЫЕ ОБОЗНАЧЕНИЯ:

3.2 "Движение запрещено". Запрещается движение всех транспортных средств.

Выполнил: Инженер ОАИГ  
Рогошова А-М. А.

**Схема дислокации технических средств организации дорожного движения на территориях общего пользования**

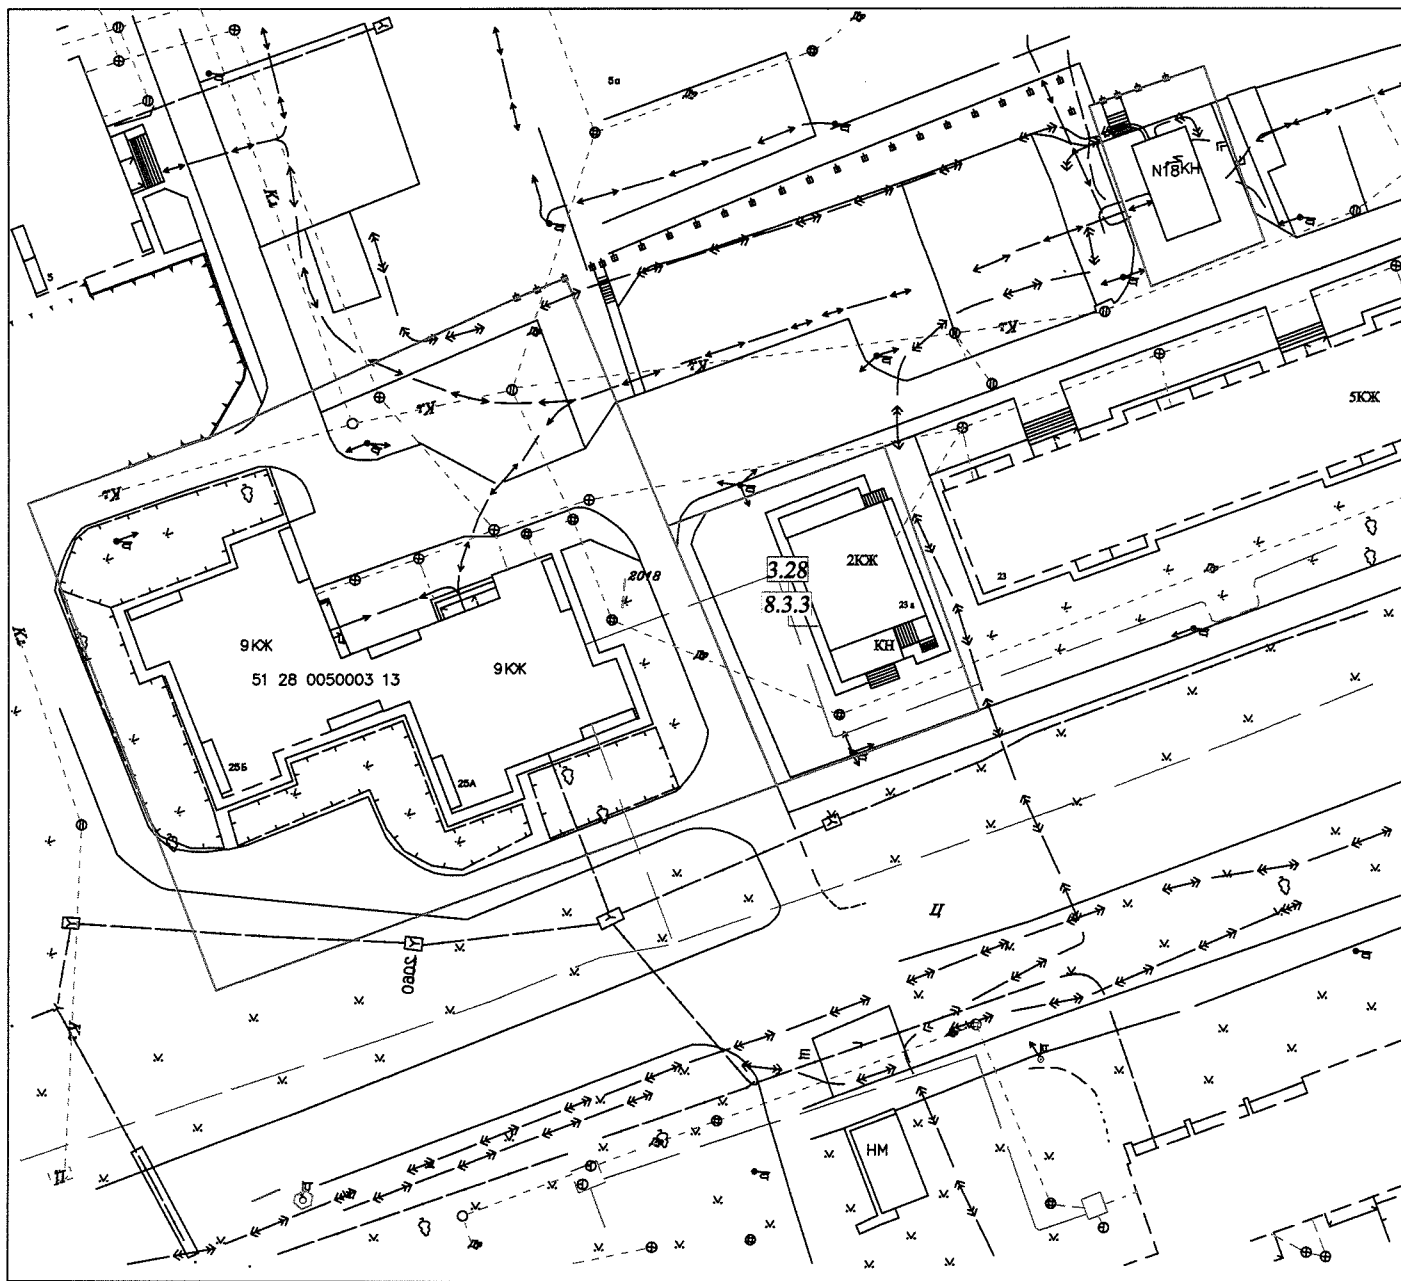

**МЕСТОПОЛОЖЕНИЕ:**

г.Полярные Зори, ул. Ломоносова д.23


**УСЛОВНЫЕ ОБОЗНАЧЕНИЯ:**

**3.28** Стоянка запрещена

**8.3.3** Направление действия

Выполнил: Инженер ОАШГ  
Рошаева А-М. А.

**Схема дислокации технических средств организации дорожного движения на территориях общего пользования**

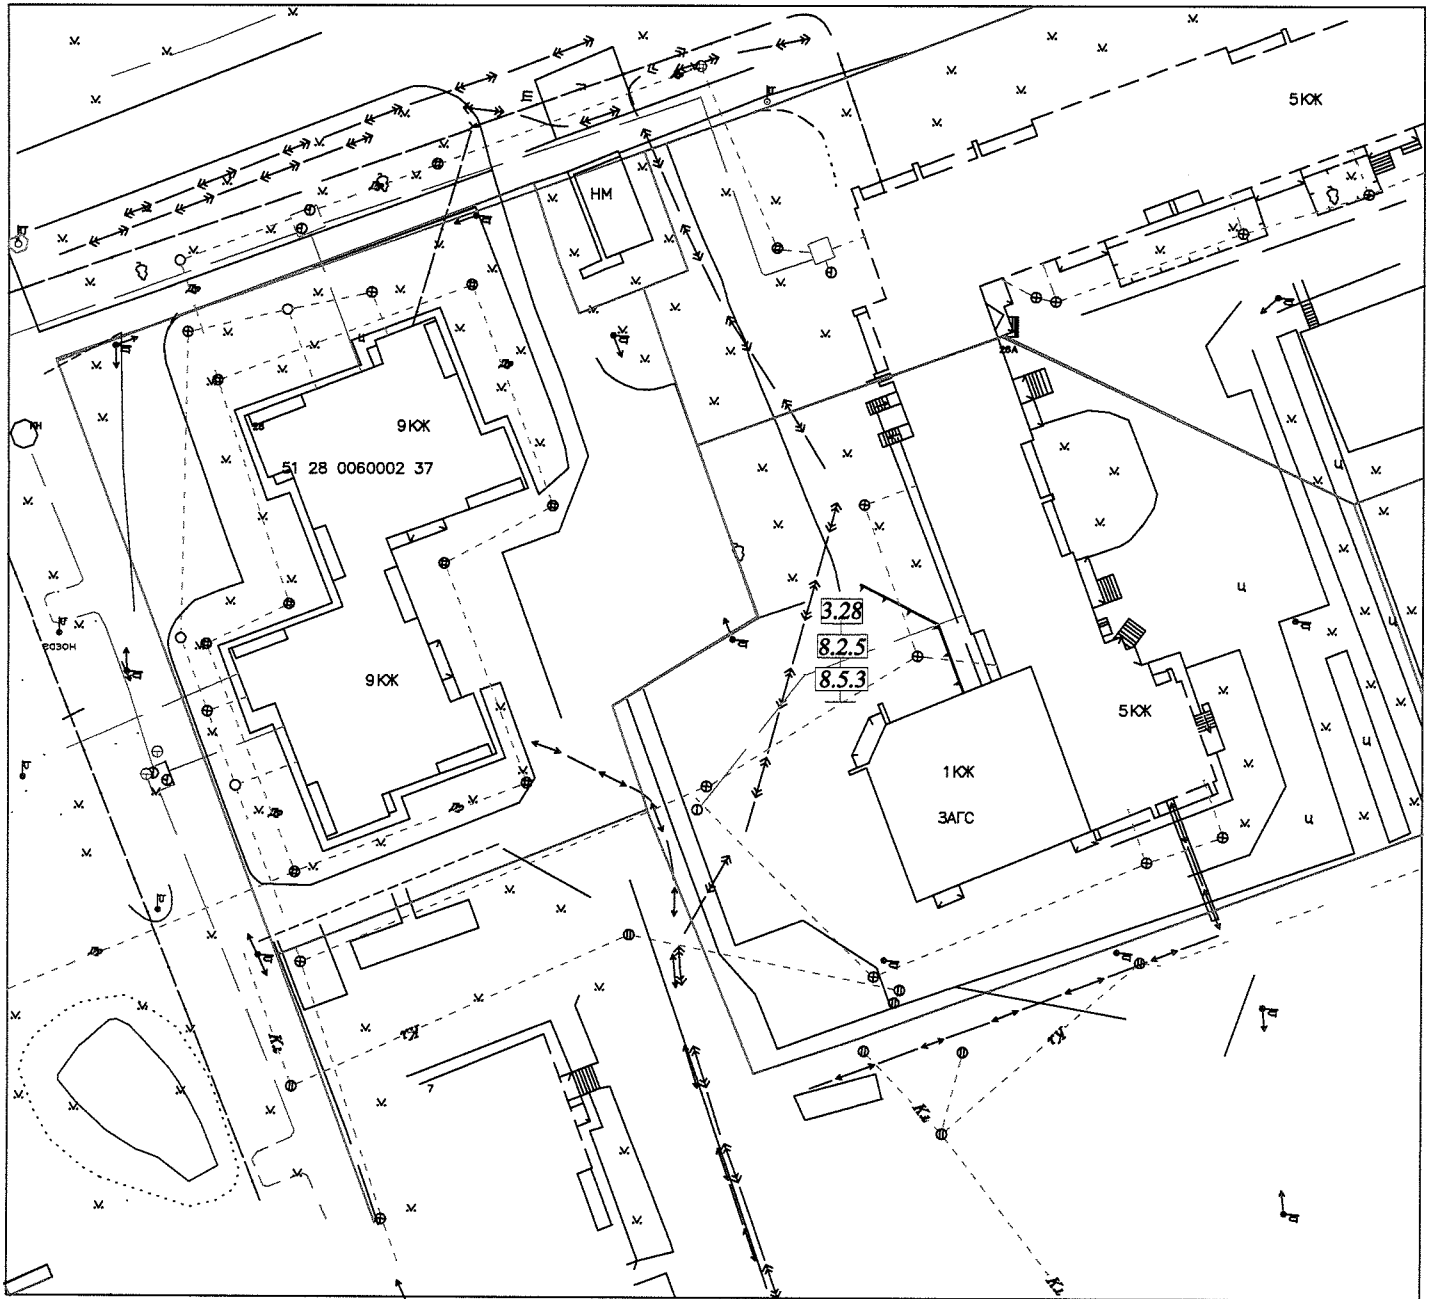

**МЕСТОПОЛОЖЕНИЕ:**

г.Полярные Зори, в р-не здания "Дворец бракосочетания" ул. Ломоносова д.26а

**УСЛОВНЫЕ ОБОЗНАЧЕНИЯ:**

**3.28** Стоянка запрещена

**8.2.5** Знак дополнительной информации (табличка)

**8.5.3** Дни недели

Выполнил: Инженер ОАиГ  
Рошишова А.-М. А.