




СОГЛАСОВАНО
 Начальник ГАБДД МО МВД России
 "Полярно-Зоринский"
 "16.04.2024"
 Одиноков М.В.
 Подпись

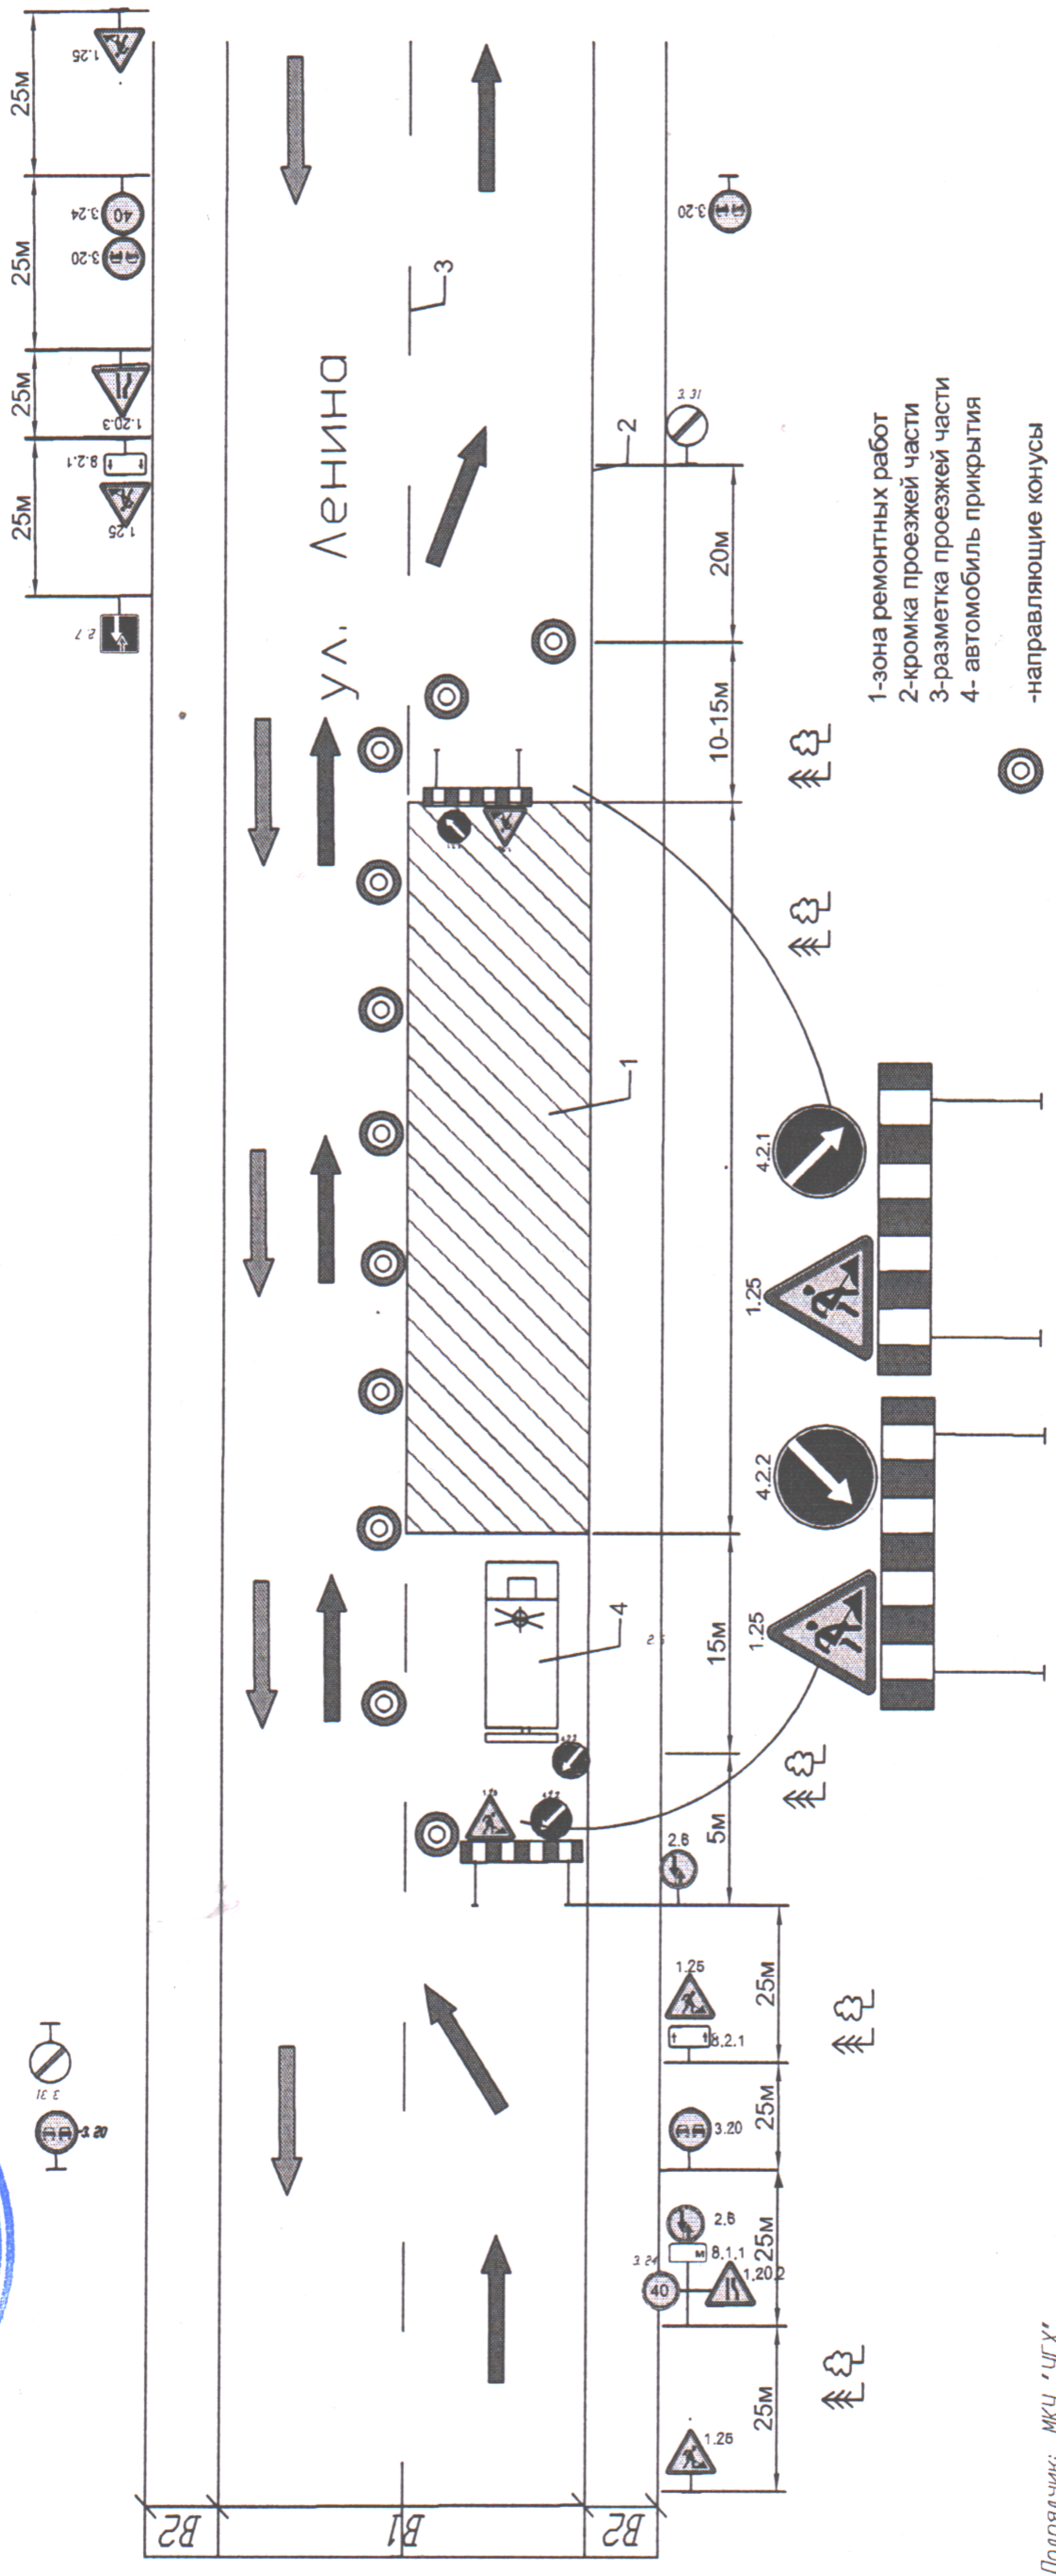

Размещение средств организации дорожного движения в местах производства дорожных работ, выполняемых на половине ширины проезжей части в населенном пункте



Подрядчик: МКУ "УГХ"
 Наименование объекта: Выполнение работ по ремонту участка дорог в муниципальной территории общего пользования (аварийных) значении
 Вид и характер дорожных работ: Производство работ по сносу зеленых насаждений (аварийных).
 Сроки выполнения работ: с 17 апреля 2024 г. по 30 апреля 2024 г.
 Ответственный за производство работ: ИП Гизатулин М.Н. +7(965)199-22-60;
 Начальник участка СМР Страхович А.А. +7-900-938-11-64

Примечания:
 «В случае, если после зоны производства работ постоянная схема организации дорожного движения предусмотрено запрещение обгон, то дорожные знаки 3.31 необходимо поменять на 3.25 с указанием значения скорости как на последнем по ходу движения дорожном знаке 3.24»

Условные обозначения:

L - длина участка дорожных работ, м
 B - ширина участка дорожных работ, м
 B1 - ширина проезжей части, м
 B2 - ширина обочины, м

| | | | | | | | | | | | |
|---|----------|--------------|------------|--------------|------|------|------|------|------|------|------|
| Имя, Фамилия, Инициалы | | | | Подпись | | | | Дата | | | |
| Изм. | Ком. | Лист | Док. | Лист | Док. | Лист | Док. | Лист | Док. | Лист | Док. |
| Разработ | Проверил | Балусов В.В. | Уткин И.С. | Сталая | Лист | Лист | Лист | Лист | Лист | Лист | Лист |
| Мурманская область, г. Полярные Зори, траулар по ул. Ленина в мп. Арктика | | | | РД | | | | 1 | | | |
| Выполнение работ по ремонту участка дорог в муниципальной территории муниципального округа г. Полярные Зори с подведомственной территории | | | | СТАДИЯ | | | | Лист | | | |
| Мурманская область, г. Полярные Зори, траулар по ул. Ленина в мп. Арктика | | | | РД | | | | 1 | | | |
| Проект организации дорожного движения на период производства работ | | | | ИП Гизатулин | | | | | | | |

ПОДД - 2024 - 22 - 03

| | | | |
|------------------------|--------------|--------------|-------------|
| ИМЯ, ФАМИЛИЯ, ИНИЦИАЛЫ | ПОДП. И ДАТА | ВЗОМ, ИМЯ, N | СОГЛАСОВАНО |
|------------------------|--------------|--------------|-------------|