


УТВЕРЖДАЮ
ИП Гизатулин



СОГЛАСОВАНО
Начальник ГИБДД МО МВД России
"Полярнозоринский"



СОГЛАСОВАНО
МКУ "УГХ" г. Полярные зори

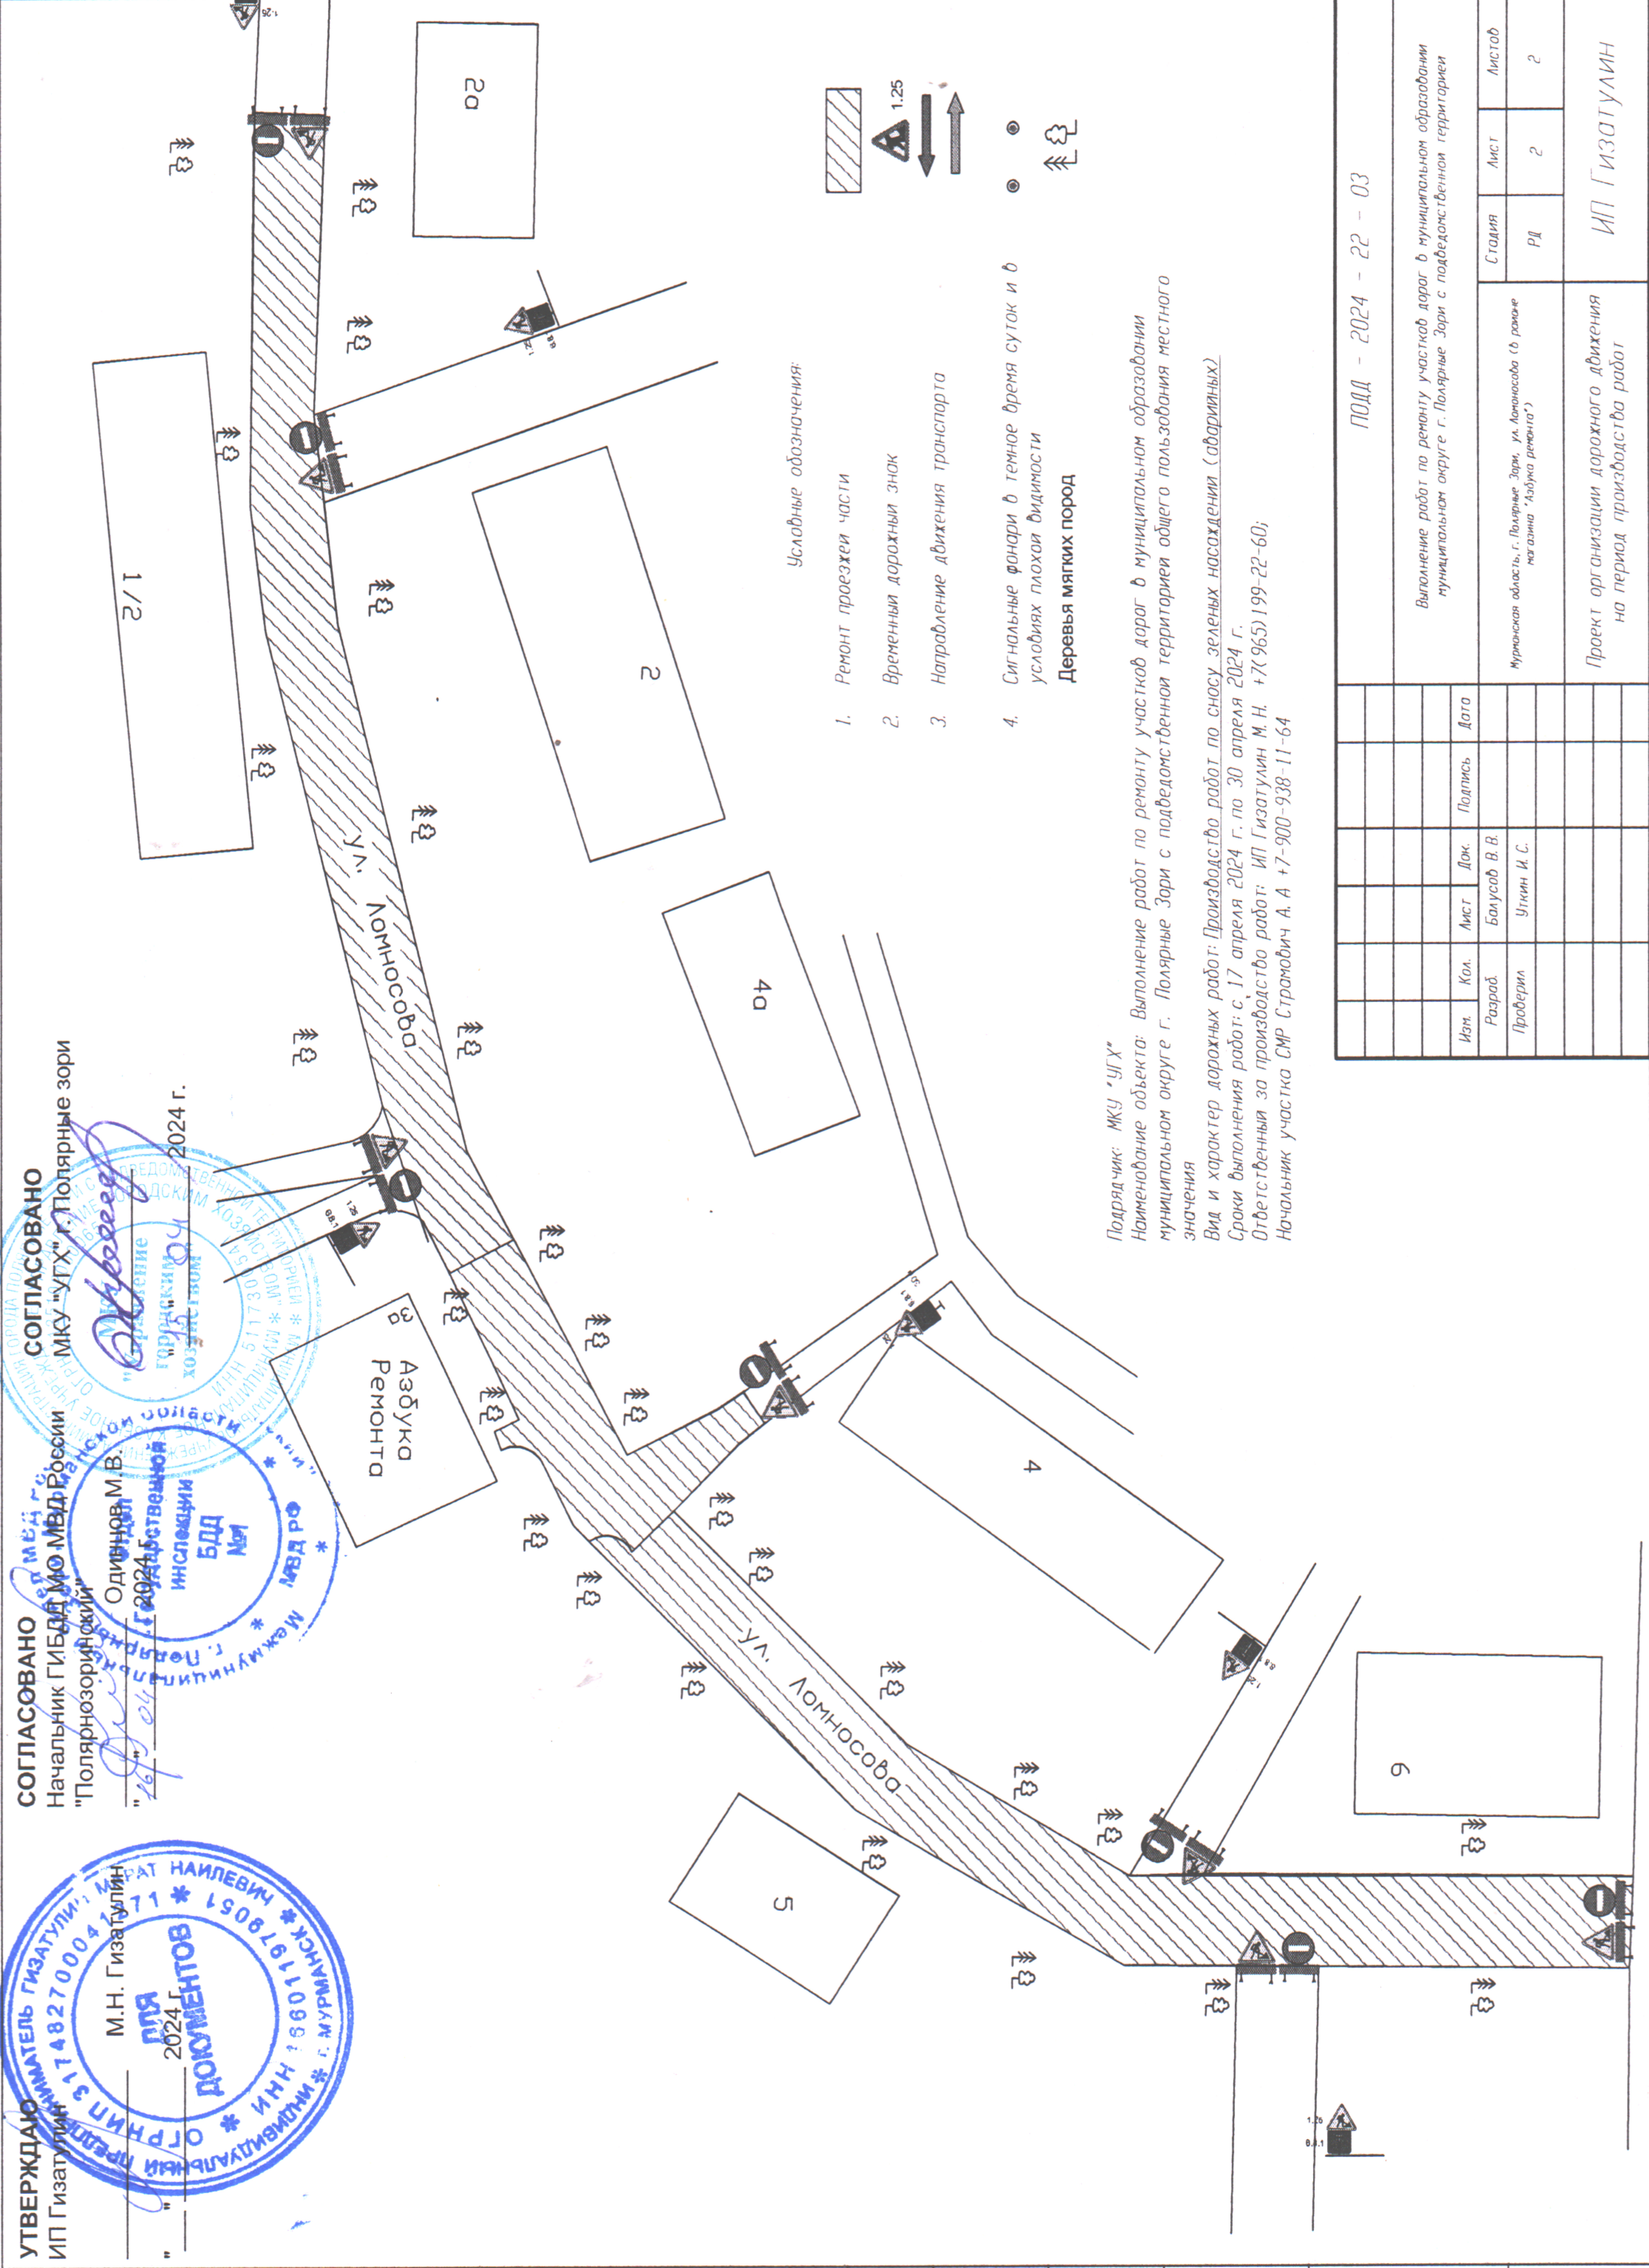

Условные обозначения:

1. Ремонт проезжей части
 2. Временный дорожный знак
 3. Направление движения транспорта
 4. Сигнальные фонари в темное время суток и в условиях плохой видимости
- Деревья мягких пород

Подрядчик: МКУ "УГХ"
 Наименование объекта: Выполнение работ по ремонту участков дорог в муниципальном образовании муниципальном округе г. Полярные Зори с подведомственной территорией общего пользования местного значения
 Вид и характер дорожных работ: Производство работ по сносу зеленых насаждений (оборудованных)
 Сроки выполнения работ: с 17 апреля 2024 г. по 30 апреля 2024 г.
 Ответственный за производство работ: ИП Гизатулин М.Н. +7(965)199-22-60;
 Начальник участка СМР Страхович А.А +7-900-938-11-64

Изм.	Кол.	Лист	Док.	Полпись	Дата
Разработ		Балуаев В.В.			
Проверил		Уткин И.С.			
Стация	Лист	Лист	Лист	Лист	Лист
РД	2	2	2	2	2

ПОДД - 2024 - 22 - 03

Выполнение работ по ремонту участков дорог в муниципальном образовании муниципальном округе г. Полярные Зори с подведомственной территорией

Муниципальная область, г. Полярные Зори, ул. Ломносова (в районе магазина "Азбука ремонта")

Проект организации дорожного движения на период производства работ

ИП Гизатулин

СОГЛАСОВАНО

И№, № ПОДЛ, ПОДЛ и ДАТА, ВЗМ, И№, №